

工事概要

■ 工事件名 お台場海滨公園噴水施設(7)整備工事

■ 工期 令和7年4月16日～令和8年2月27日まで


■ 発注者名 東京都

■ 受注者名 東洋建設株式会社

※ 次頁以降の内容は現時点のものであり、今後、変更となる場合があります

工事概要

■工事平面図

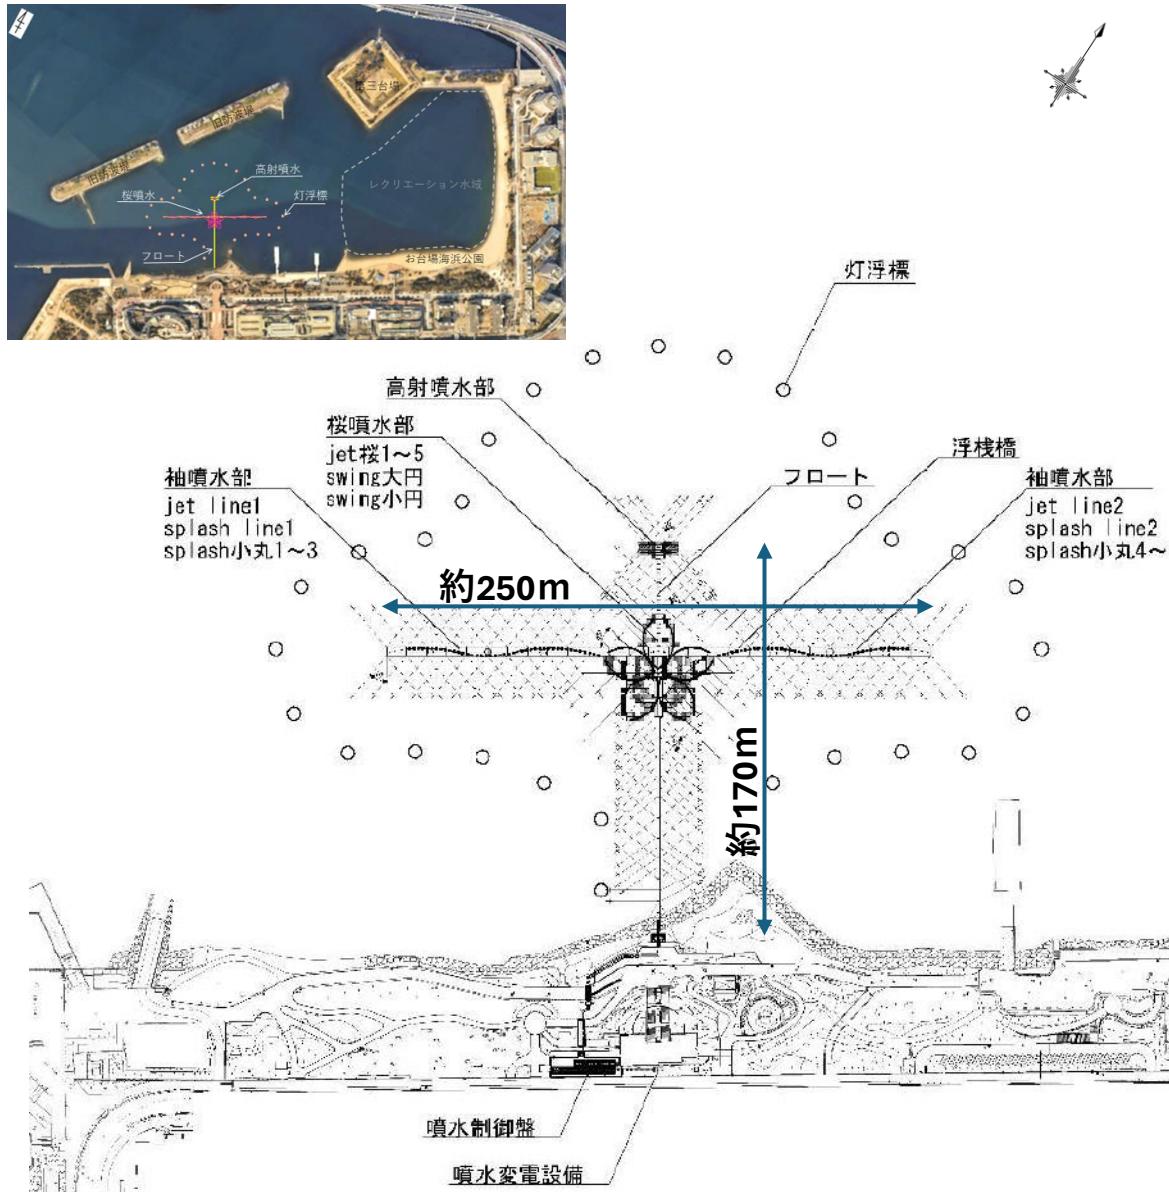

■主な工事内容

- 噴水フロート工
浮桟橋
連結式樹脂フロート
ヒンジ連結式浮桟橋

68基
211基
4基


○噴水設備工

- jet噴水設置工
swing噴水設置工
splash噴水設置工
高射噴水設置工
噴水変電設備設置工
上水供給設備設置工

296台
40台
134台
一式
一式
一式


遠方警報表示盤
(お台場海滨公園管理事務所内)

工事中の利用制限エリア(陸上部)

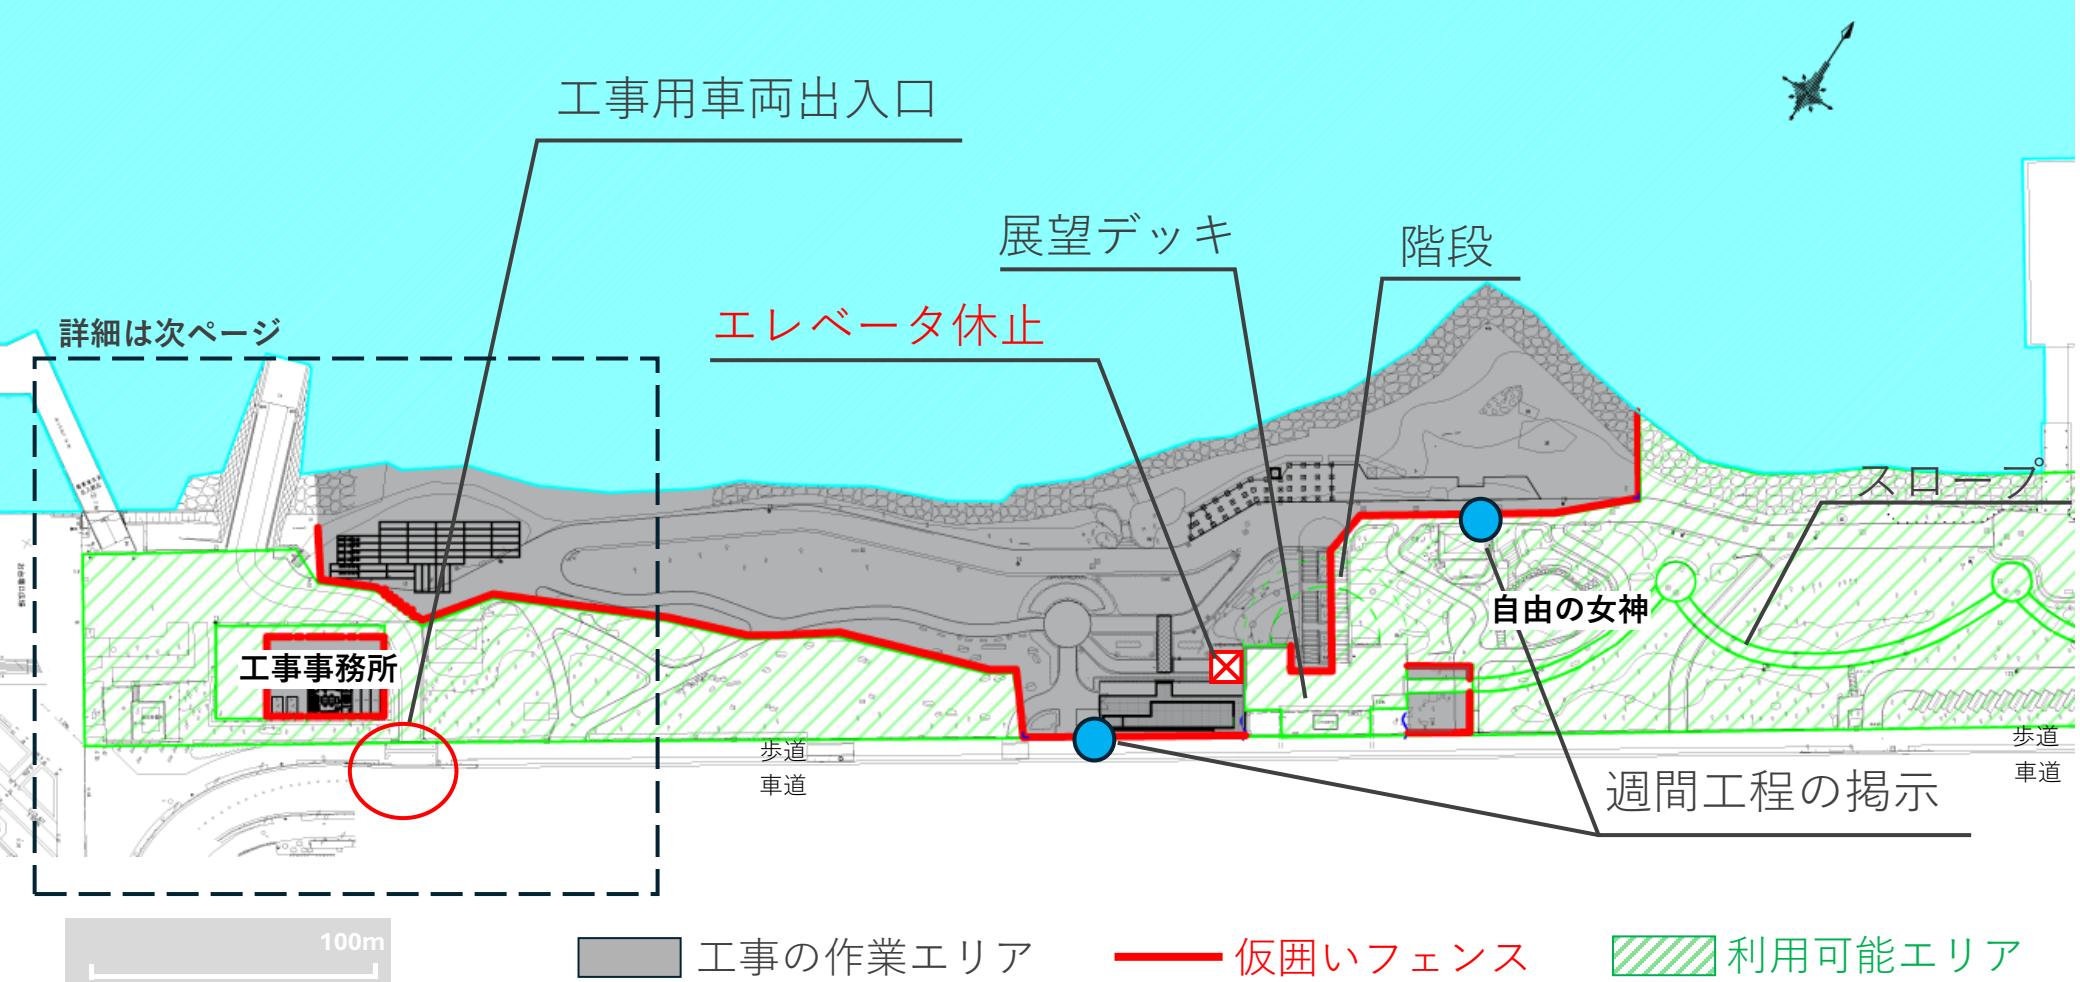

- 仮囲いフェンスによる利用制限期間：令和7年7月中旬～令和8年2月下旬
- 利用制限期間中、展望デッキのエレベーターは休止
(展望デッキ及び階段の半分、スロープは利用可能。周辺施設のエレベーターを案内)


工事用車両の出入口について

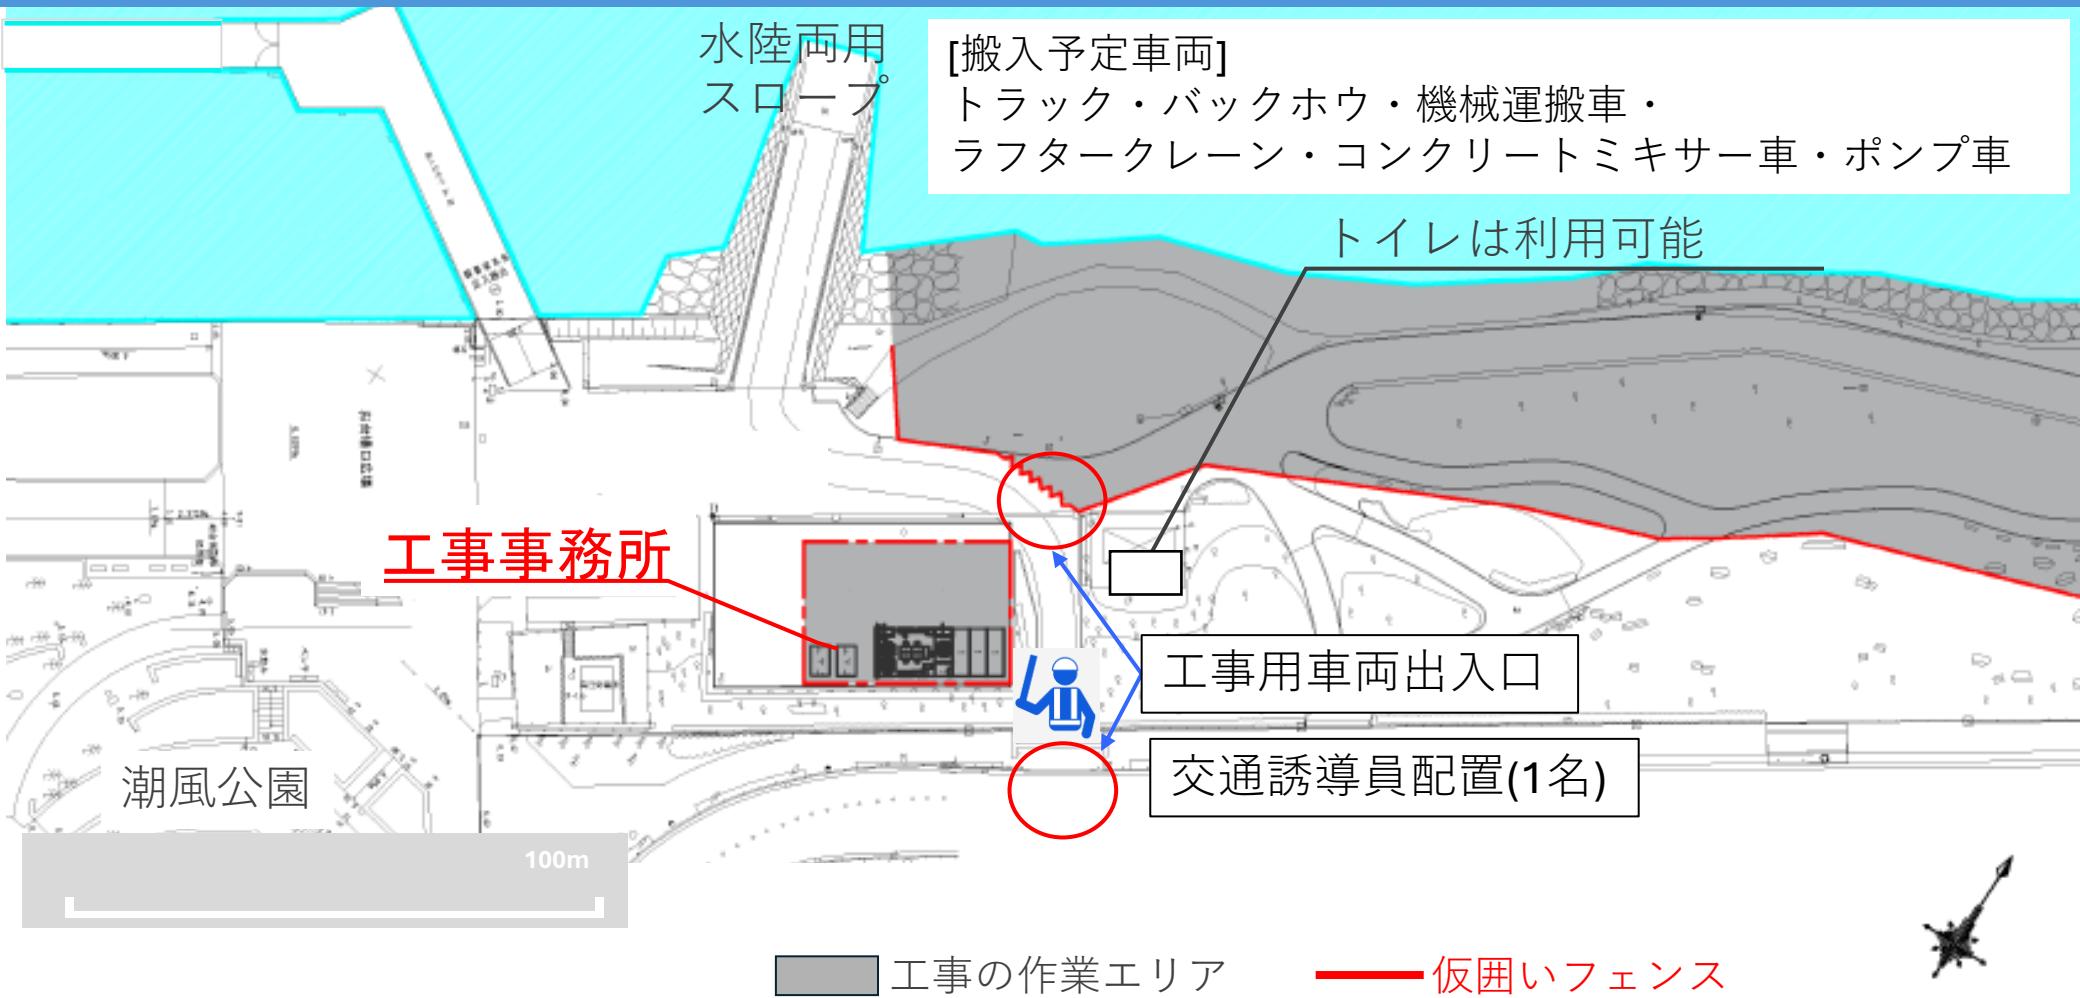

- ・工事用車両による搬入・搬出：午前8時～午後5時頃
- ・交通誘導員：工事用車両出入口に配置
- ・工事用車両想定台数：トラック等 (最大10台/日)
コンクリートミキサー車等 (最大6台/日) (8月～9月)

工事中の利用制限エリア(海上部)

※イメージ

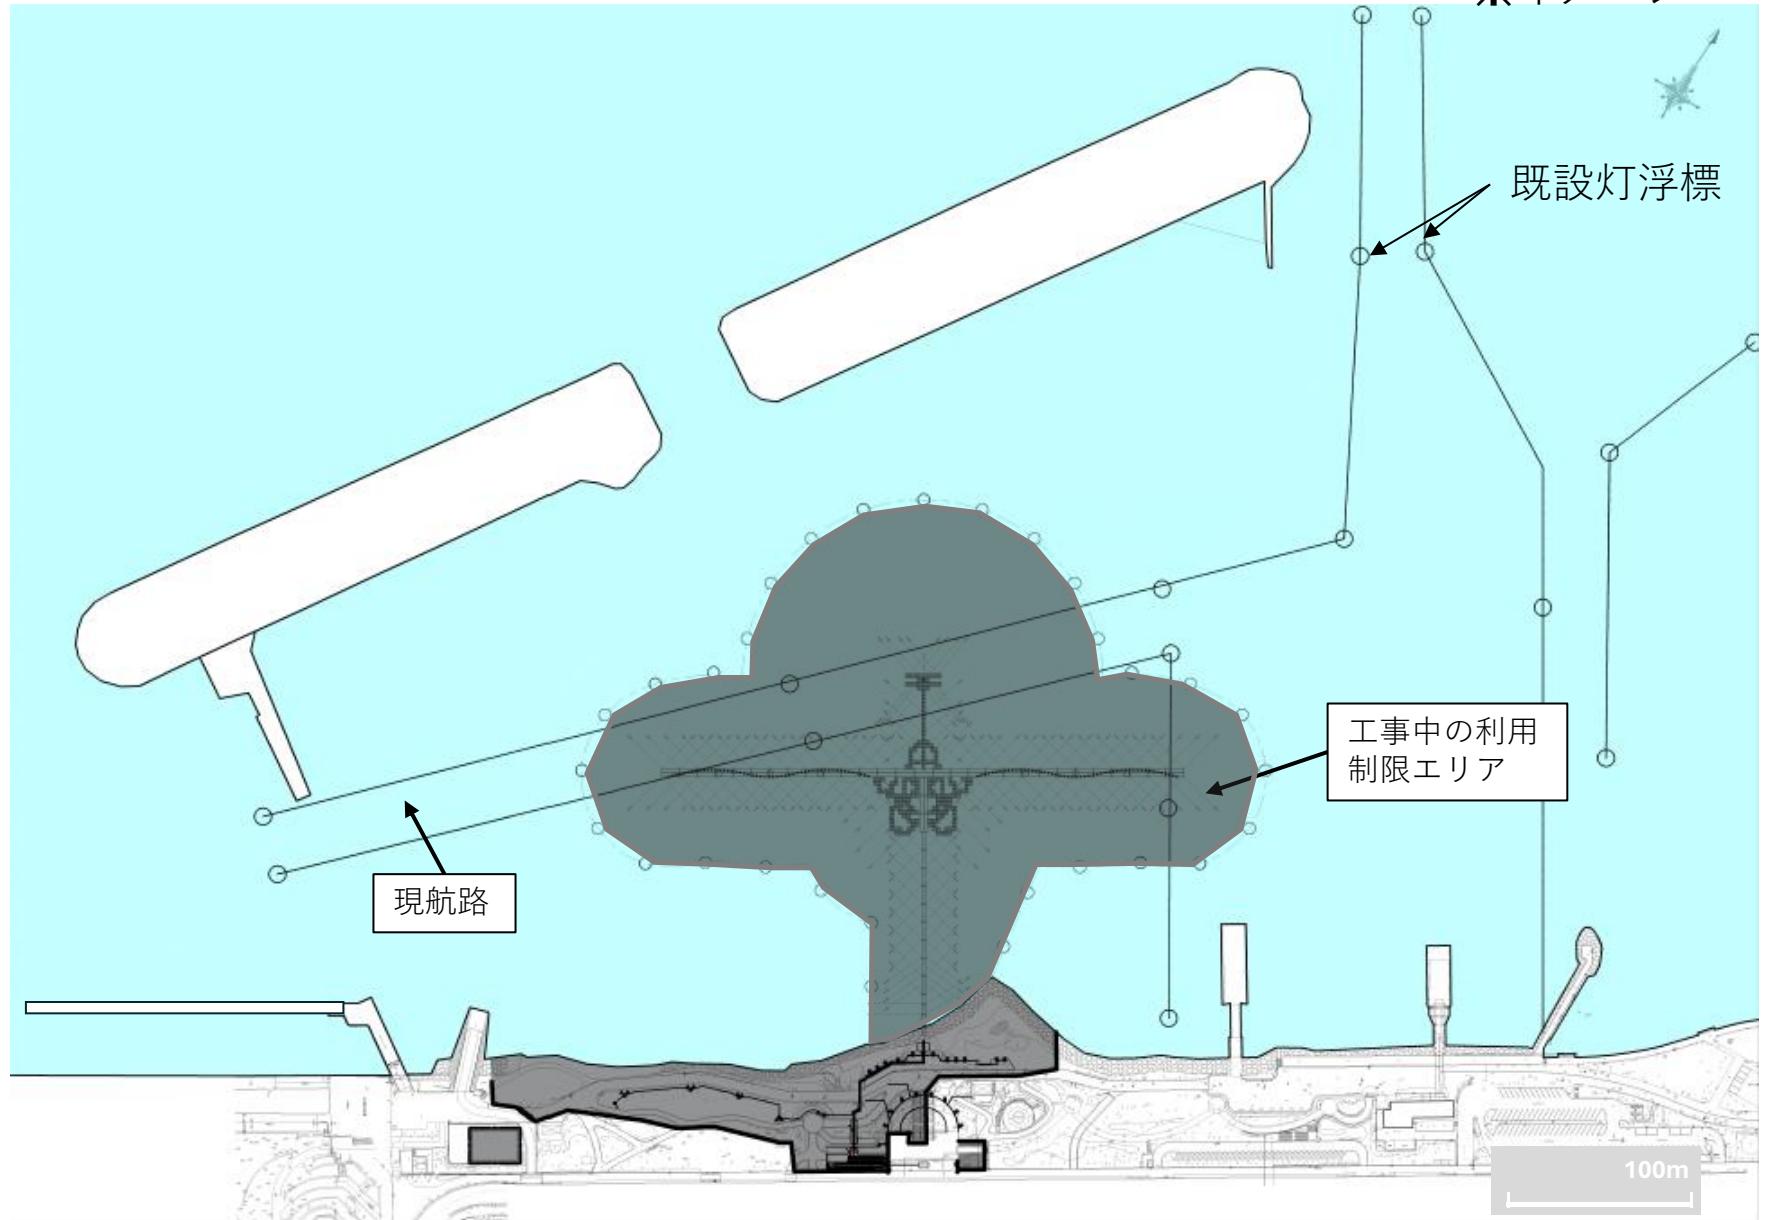

工程表

主な工種区分		令和7年										令和8年	
		4月	5月	6月	7月	8月	9月	10月	11月	12月	1月	2月	
工事	準備工	各種申請、届出、調査											
		仮囲い設置工											
	陸上工事	配管敷設工											
		噴水変電設備設置工	現場での工事開始 (7/14)										年 末
		音響設備設置工											年 始
	海上工事	海底土砂均し工											
		フロート設置工											休 暇
		噴水設備設置工											休 暇
	運転調整	運転調整・動作確認											
	後片付け	仮囲い撤去工											


■施工時間 〈昼間作業〉 陸上部：午前8時～午後5時頃
海上部：午前7時～午後4時頃

- ・土曜日、日曜日は作業を行わない予定
(ただし、工事工程の都合上、作業が必要な場合は、事前にお知らせしたうえで作業を行うことがあります)
- ・作業船は、土日は基地港へ退避

工事状況(7月中旬～7月下旬)

施工範囲図

使用する機械・資材

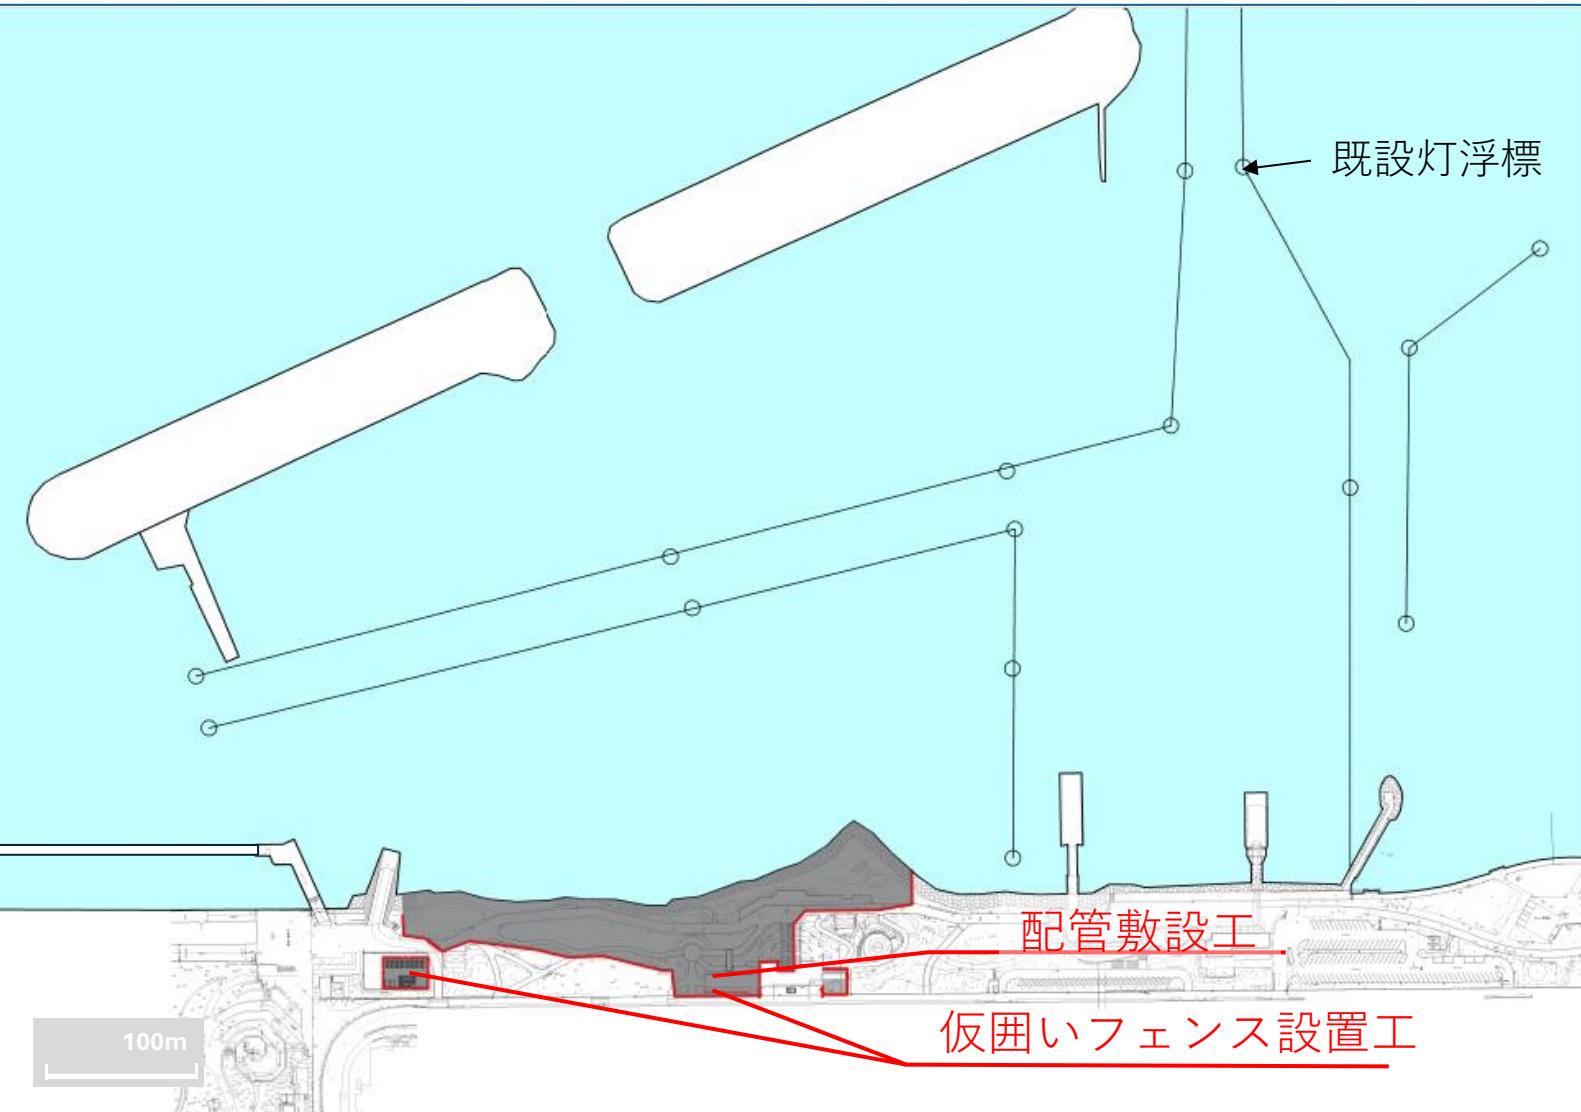

仮囲いフェンス(準備工)




工事の作業エリア

工事状況(8月上旬～8月下旬)

施工範囲図

使用する機械・資材

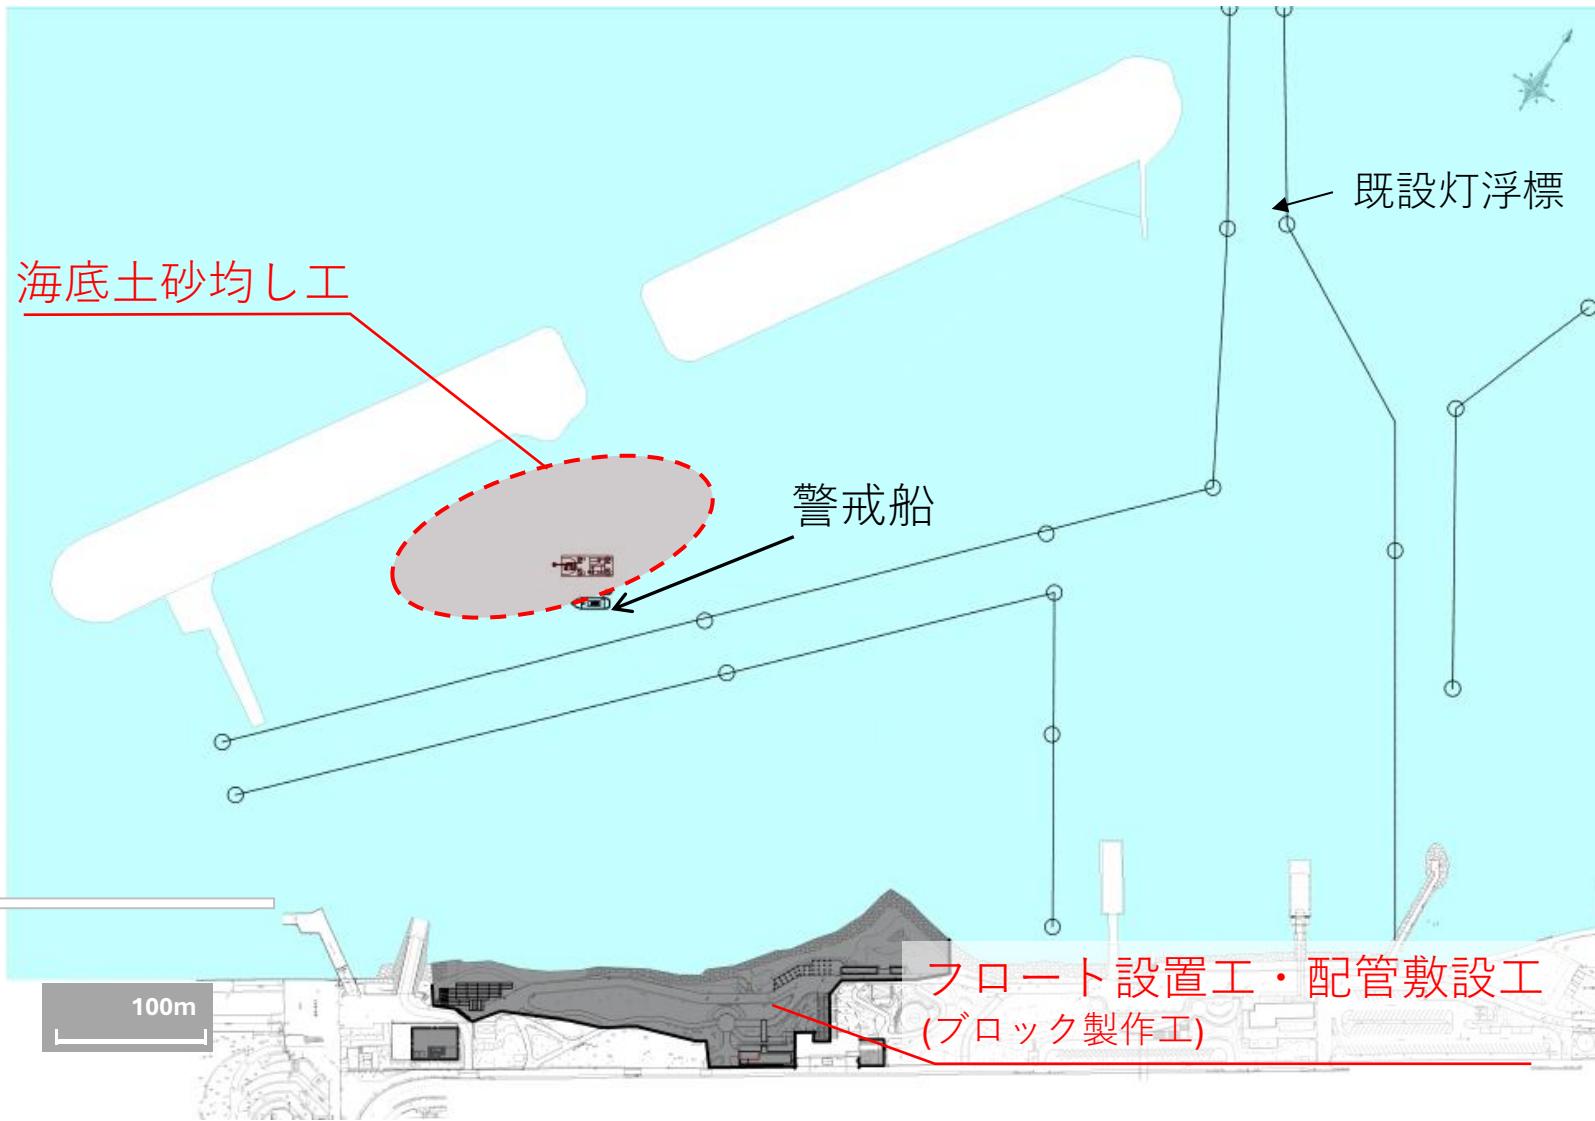

バックホウ台船(海底土砂均し工)



コンクリートポンプ車
(ブロック製作工)




ミキサー車
(ブロック製作工)



工事状況(9月上旬～9月下旬)

施工範囲図

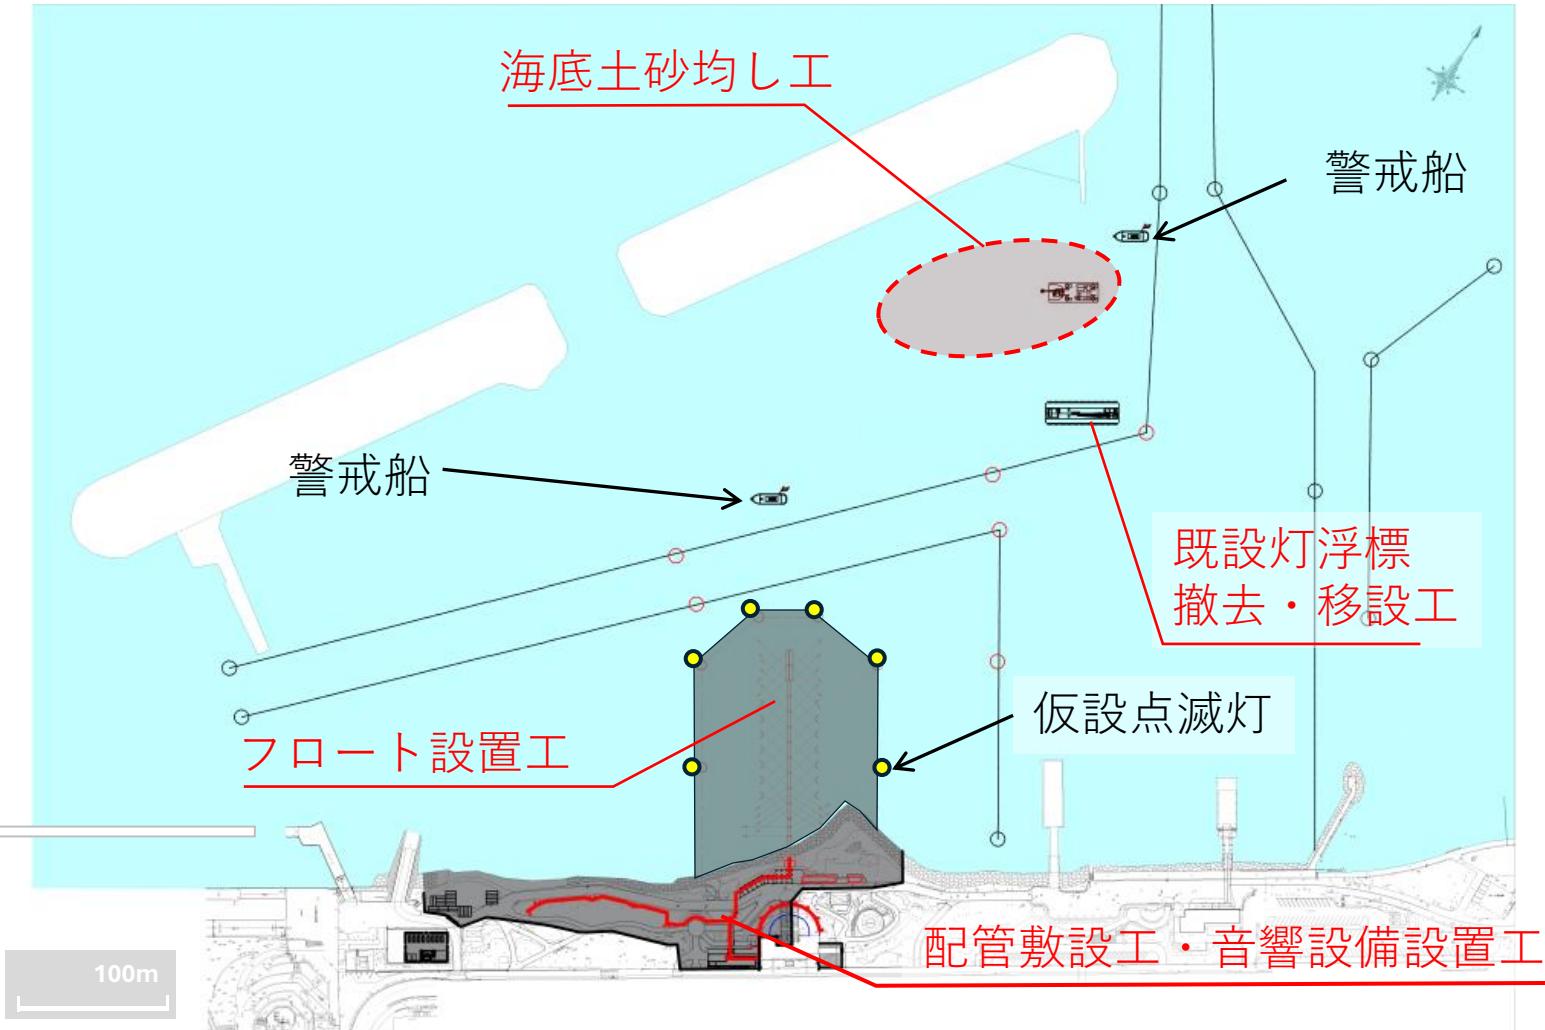


使用する機械・資材



工事状況(10月上旬～1月下旬)

施工範囲図

使用する機械・資材

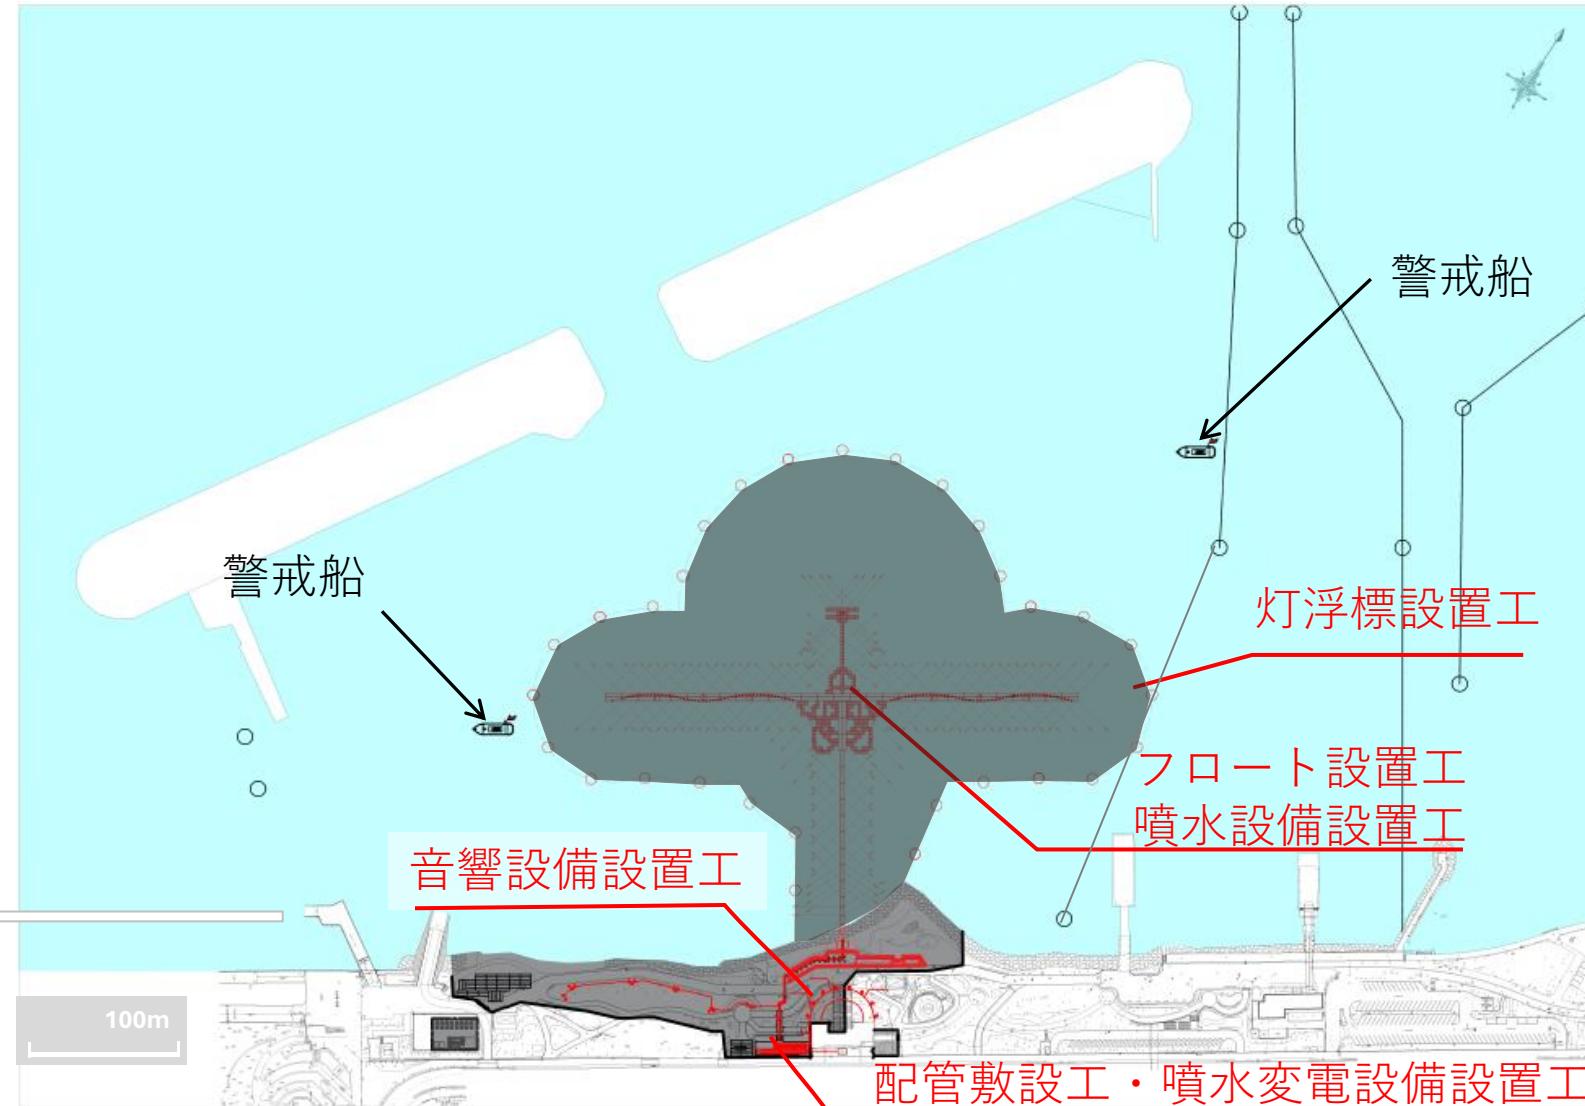

工事の作業エリア

作業船
(フロート設置工
・噴水設備設置工)



ラフタークレーン
(フロート設置工・
噴水変電設備設置工)




高所作業車
(音響設備設置工)



工事状況(2月上旬～2月下旬)

施工範囲図

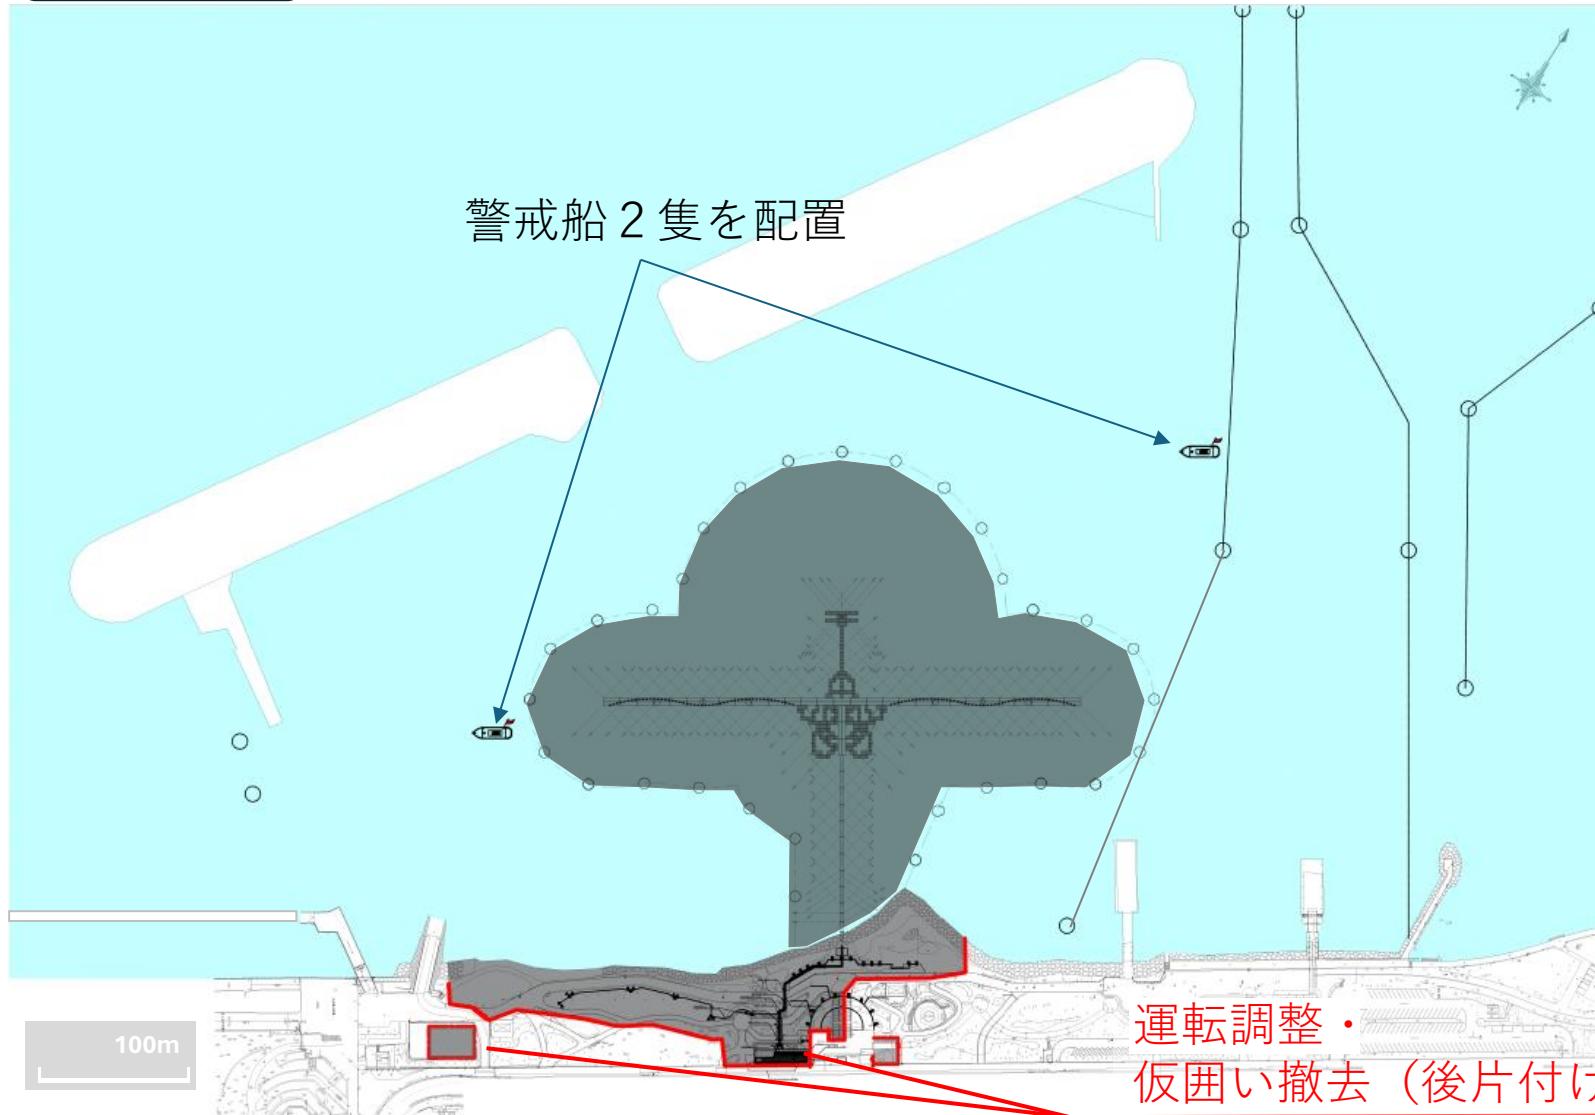

使用する機械・資材


ラフタークレーン
(後片付け工)



バックホウ(後片付け工)



工事後の状況(3月～)

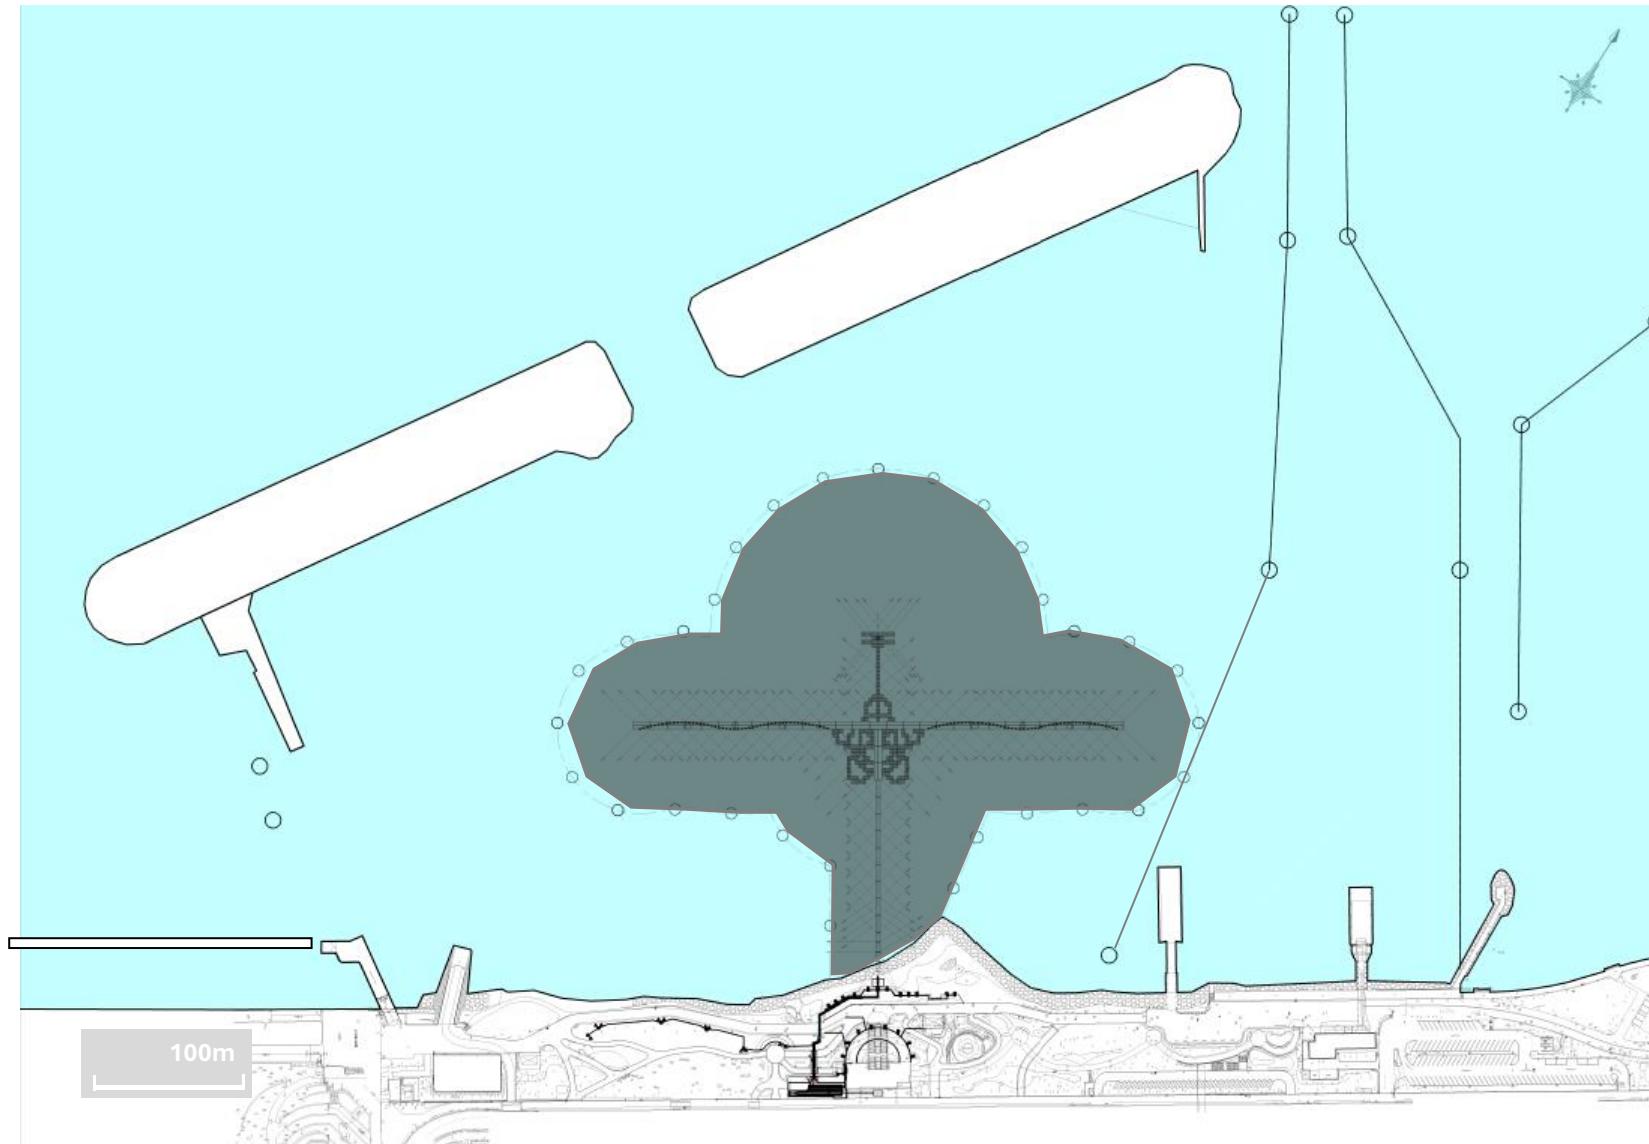

■ 制限エリア

環境対策について

工事のお知らせ

- 近隣にお住いの皆様や公園利用の方々に、工事内容・工事場所がわかる
ように公園内と歩道脇に週間工程表を掲示します。

使用する機械・車両

- 低騒音型・低振動型・排出ガス対策型の建設機械を使用します。
- 使用車両は、ディーゼル車規制適合車を使用します。



排出ガス対策型
建設機械



低騒音型
建設機械



超低騒音型
建設機械

防塵対策

- 現場周辺は常に路面の清掃を行い、必要に応じて散水を行い防塵対策に努めます。

●工事について

受注者：東洋建設株式会社

現場代理人：山部(やまべ)

電話番号：070-2264-1253

工事事務所：東京都港区台場一丁目（お台場海浜公園内）

発注者：東京都港湾局 東京港管理事務所 臨海地域管理課

担当者：渡井、高辻、新藤

電話番号：03-5463-0245