



大井ふ頭中央海浜公園ホッケー競技場管理範囲図

施 設 名	所 在 地	敷地面積	構造・建物面積	施設の引渡し日	主要施設
大井ふ頭中央海浜公園ホッケー競技場（メインピッチ）（サブピッチ）（多目的コート）	（メインピッチ）（多目的コート）東京都品川区八潮四丁目1番19号（サブピッチ）（サブピッチ）東京都大田区東海一丁目2番1号	（メインピッチ）（多目的コート）約26,520㎡（サブピッチ）（サブピッチ）約15,400㎡	（メインピッチ）RC造一部S造及びSRC造、地上3階建て 延べ面積：5927.95㎡（サブピッチ）RC造一部S造、地上3階建て 延べ面積：1957.07㎡	令和元年（2019年）7月10日	メインピッチ（諸室：会議室等、観客席：約2,600席）及び多目的コート サブピッチ（諸室：会議室等、観客席：約500席）

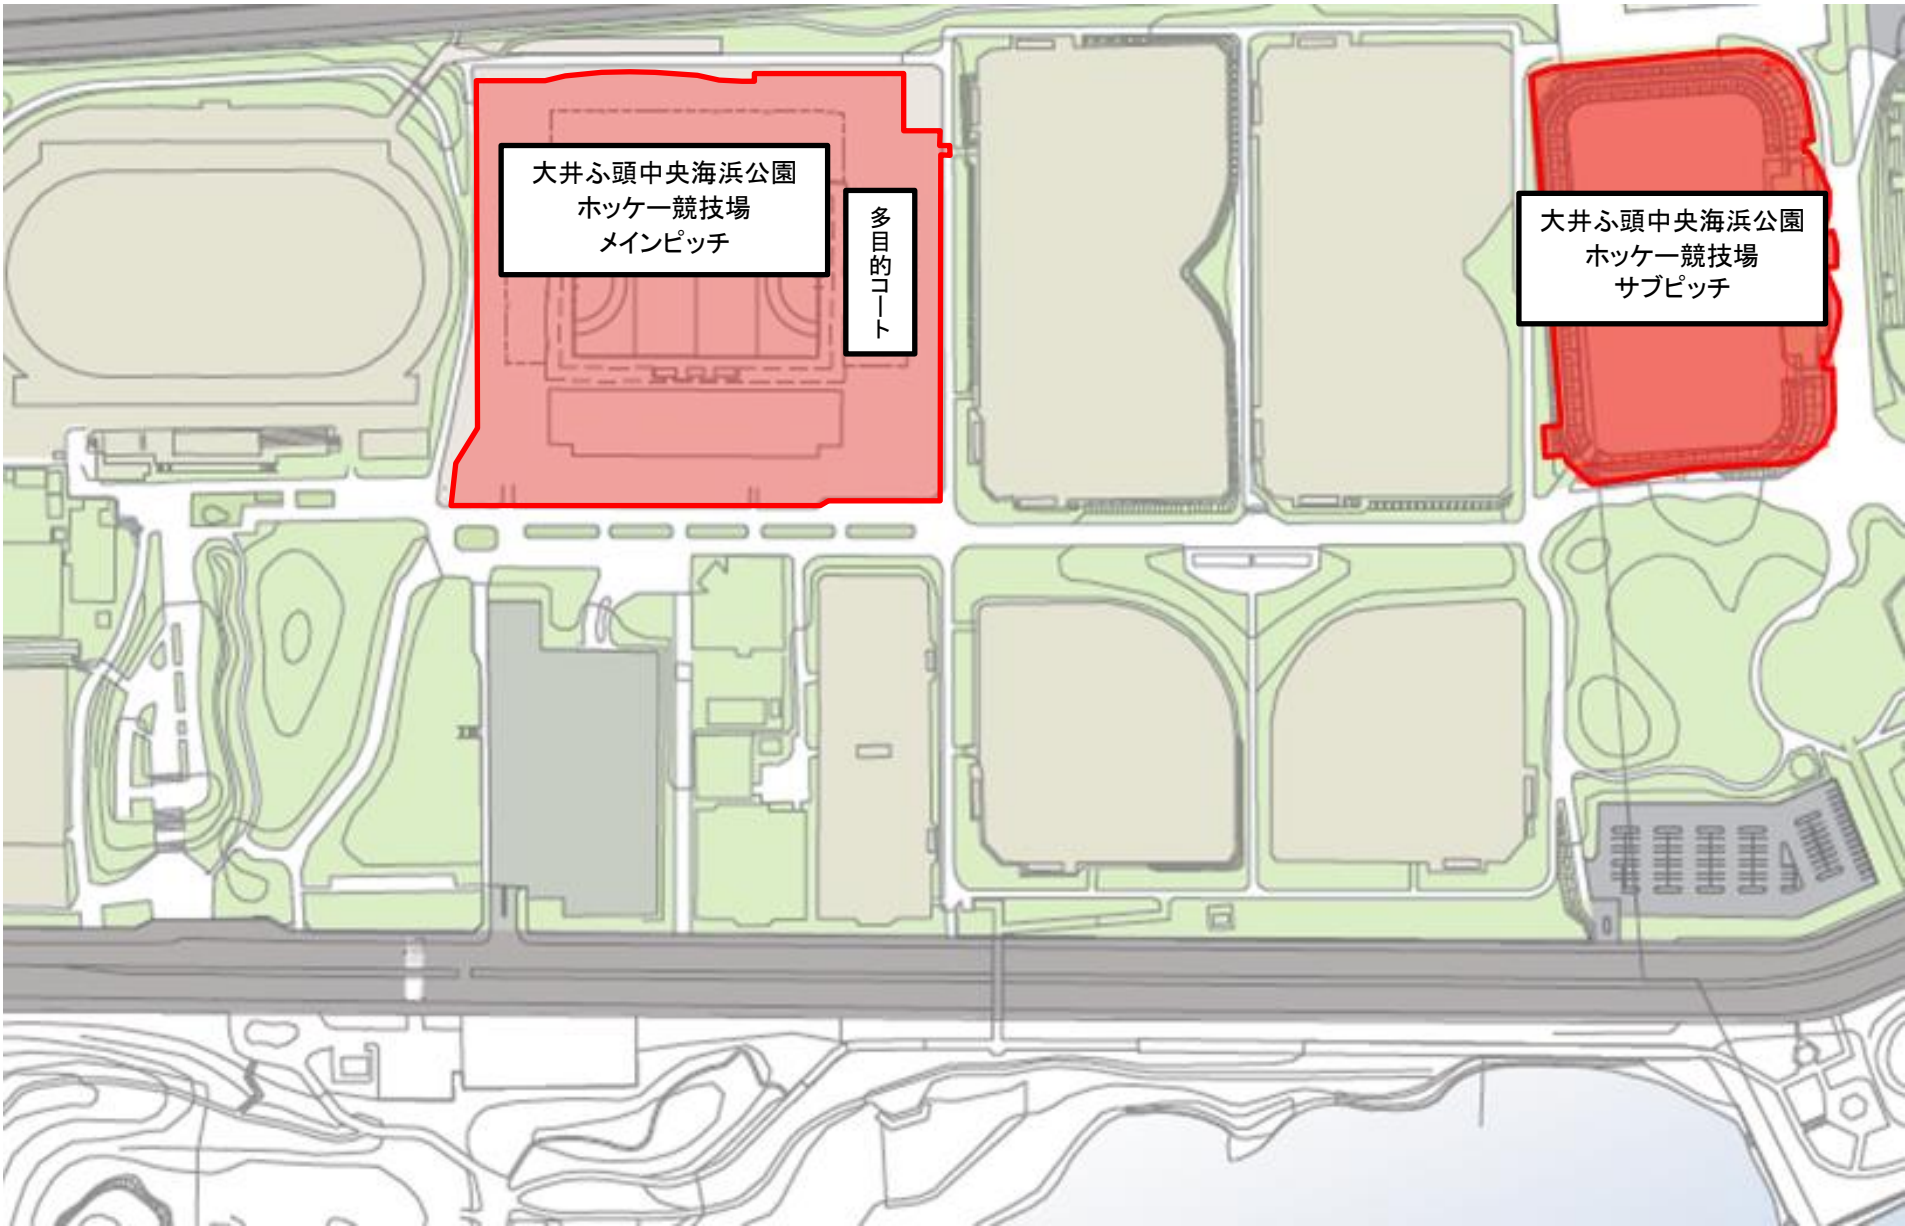

※管理範囲図については、今後、関係機関との調整により変動することがあります。

大井ふ頭中央海浜公園ホッケー競技場(メインピッチ、多目的コート)

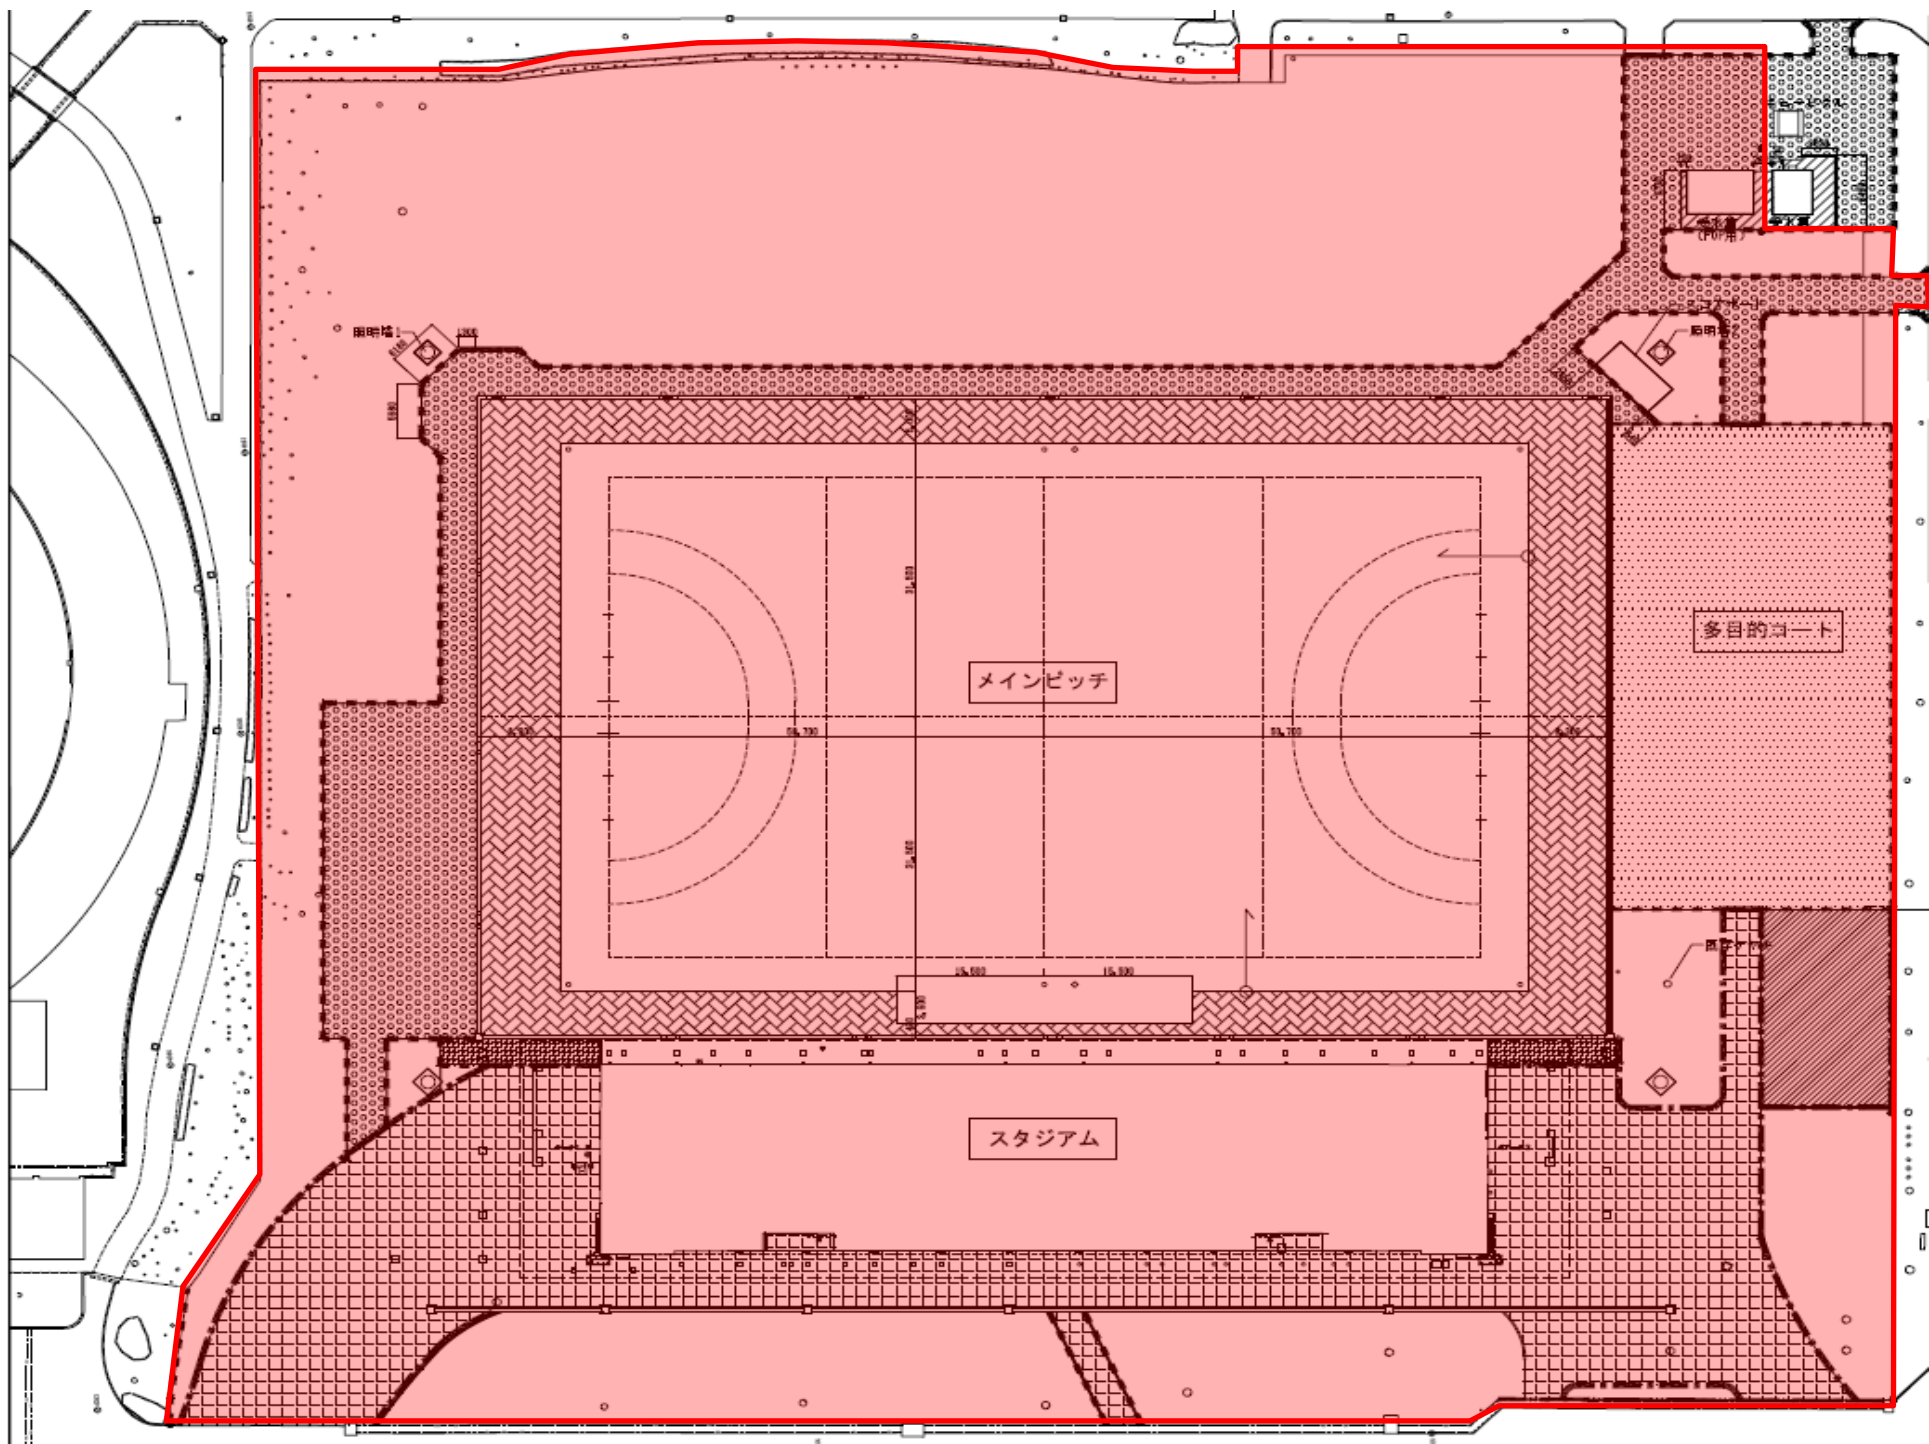

大井ふ頭中央海浜公園ホッケー競技場(サブピッチ)

