



# 土地利用計画図

別添資料

一部見直し前

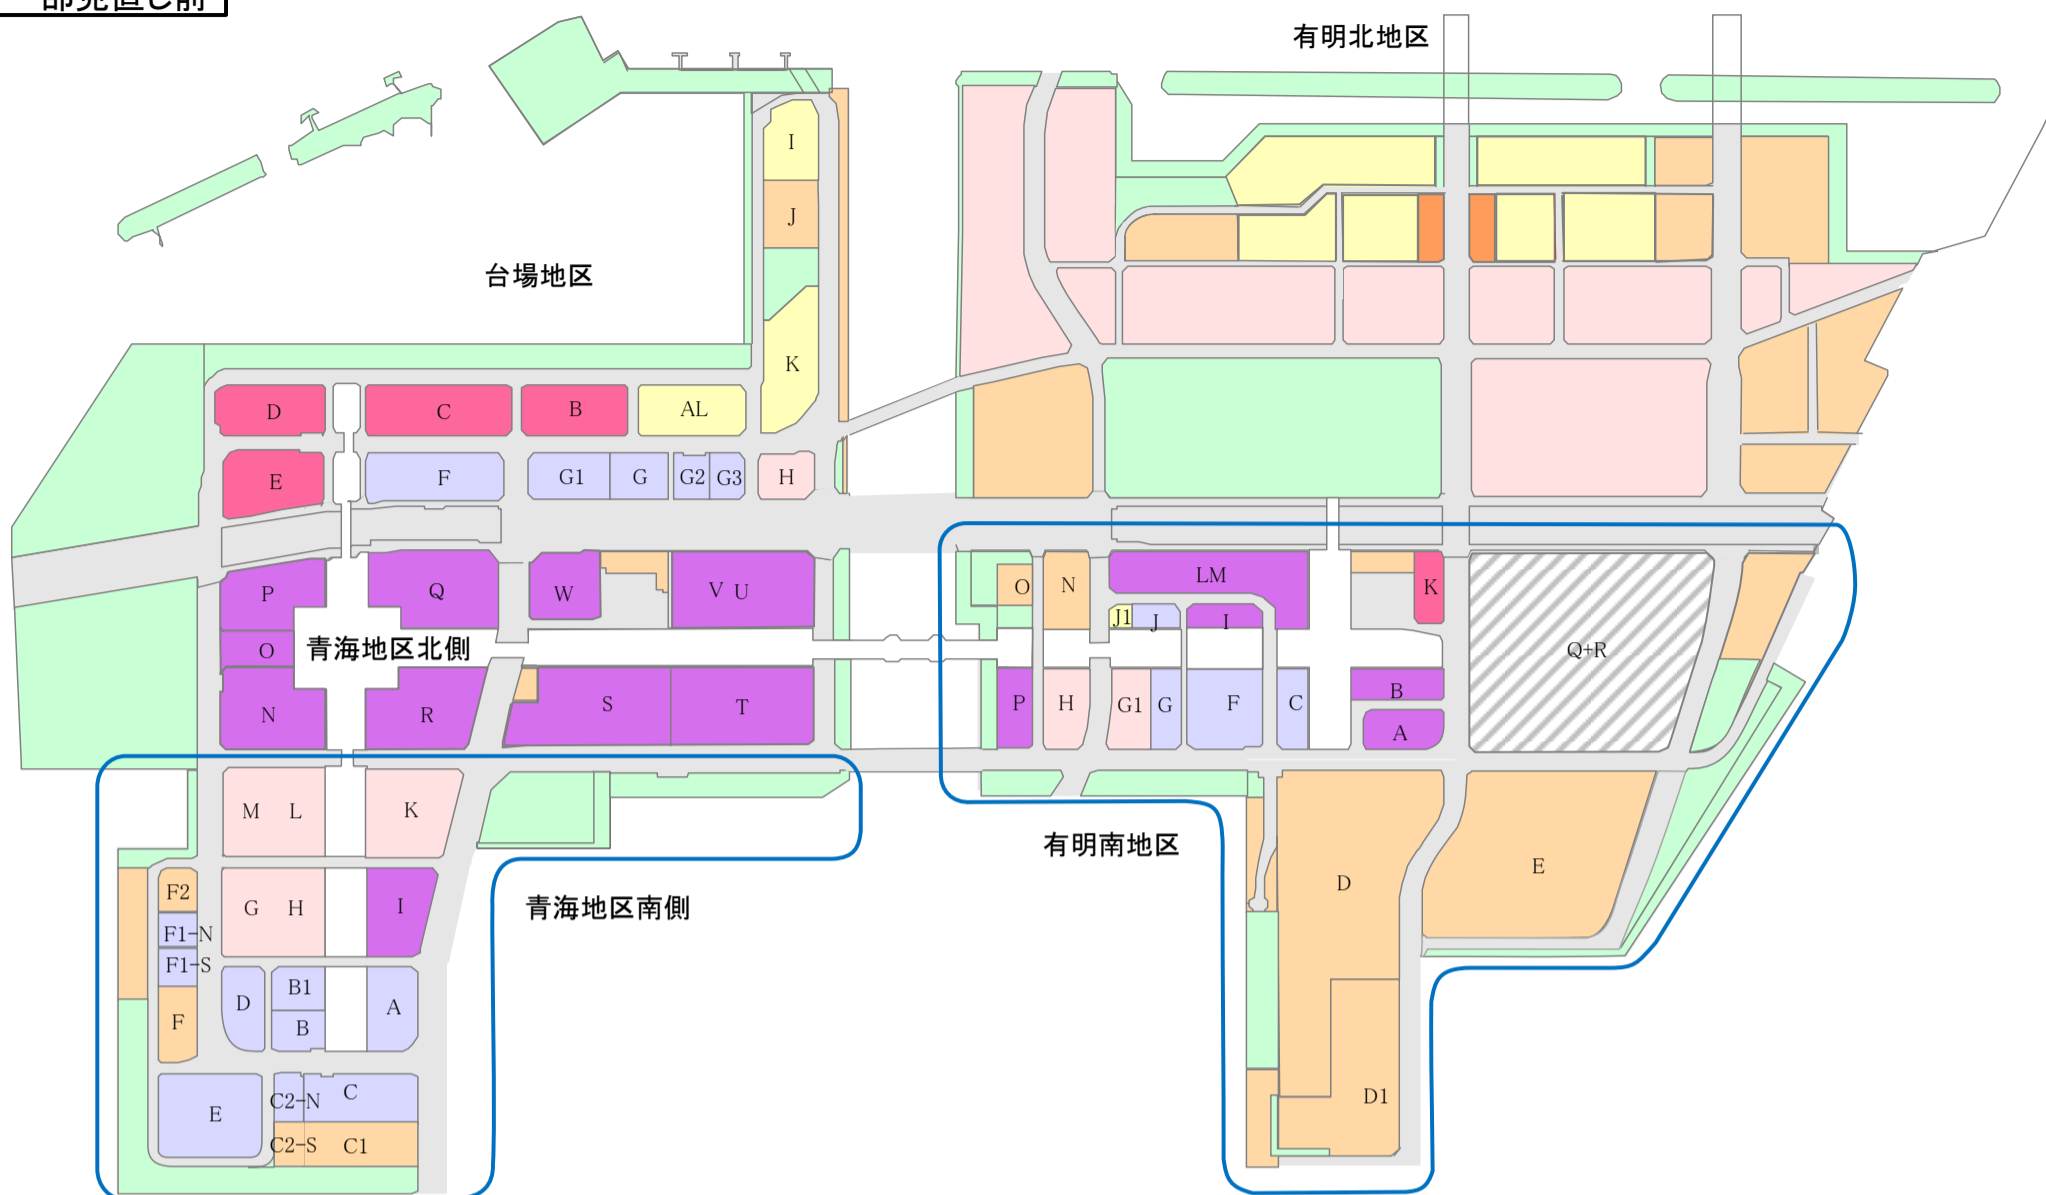

一部見直し後

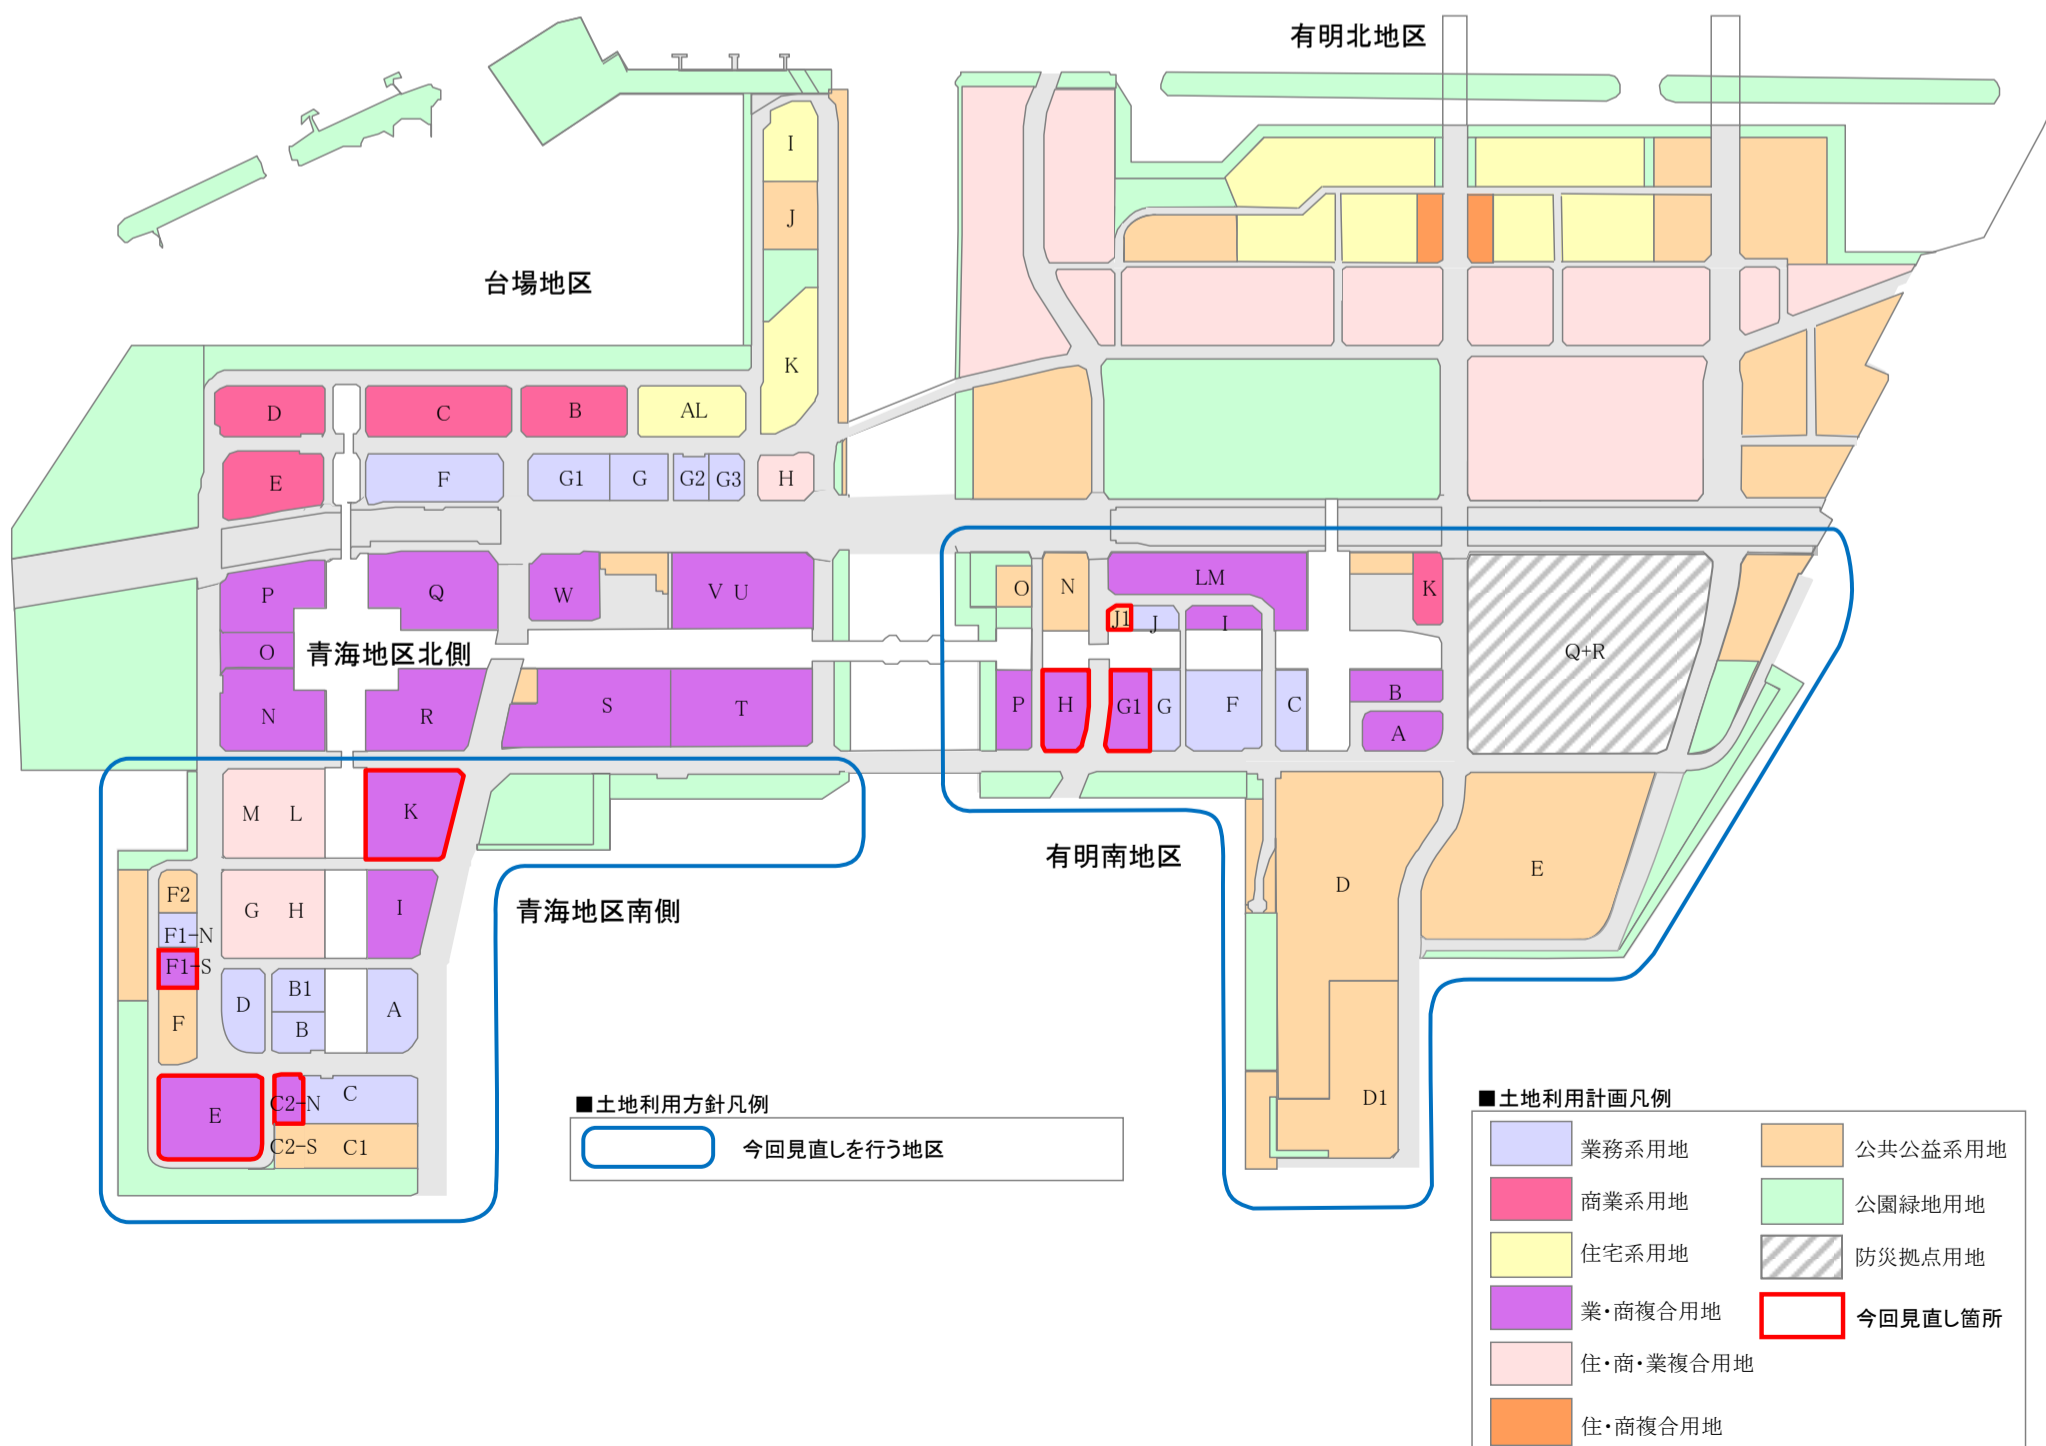

■土地利用方針凡例  
 [Blue Outline] 今回見直しを行う地区

■土地利用計画凡例

[Light Blue]	業務系用地	[Light Orange]	公共公益系用地
[Pink]	商業系用地	[Light Green]	公園緑地用地
[Yellow]	住宅系用地	[Hatched]	防災拠点用地
[Purple]	業・商複合用地	[Red Outline]	今回見直し箇所
[Light Pink]	住・商・業複合用地		
[Orange]	住・商複合用地		