



東京港港湾計画書（案）

説 明 図 集


外内貿コンテナ埠頭計画

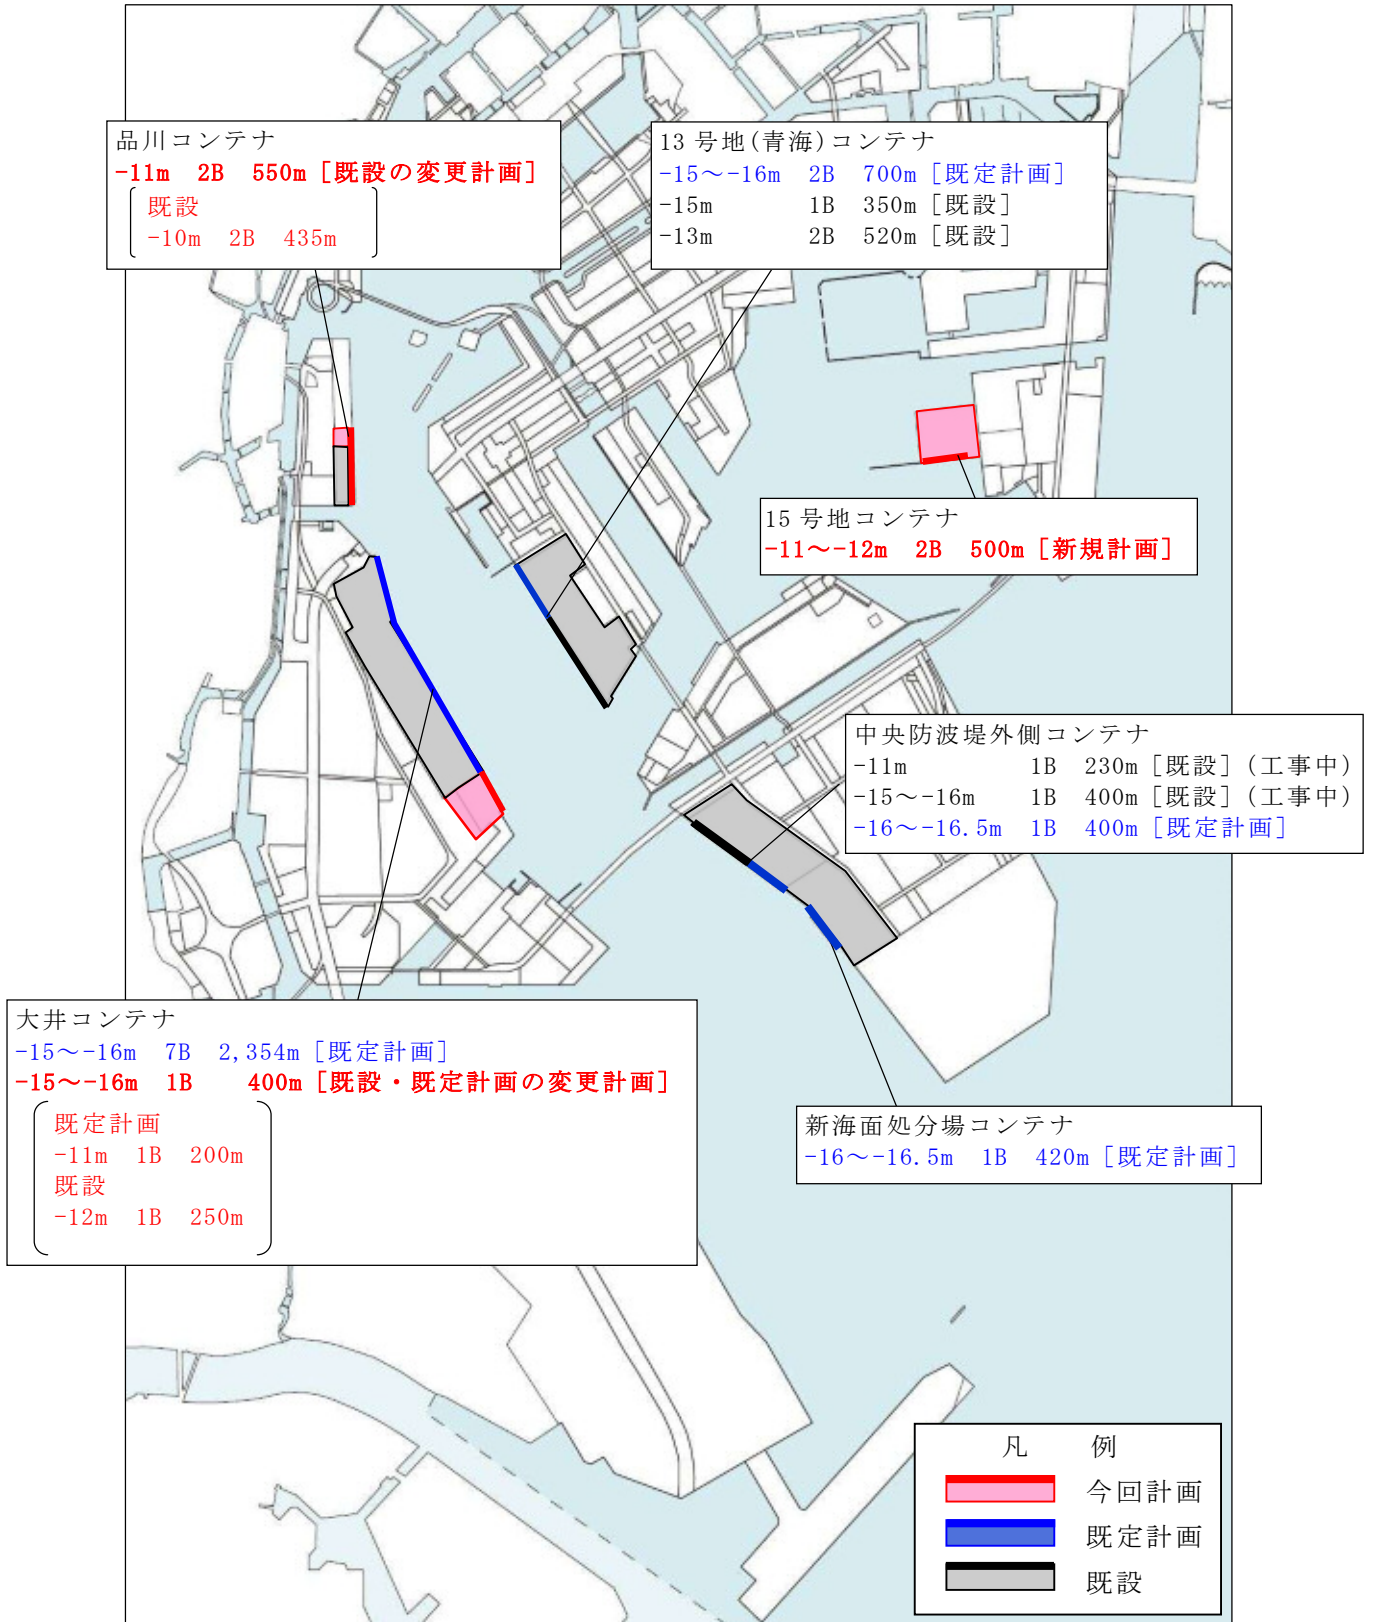


内貿ユニットロード埠頭計画

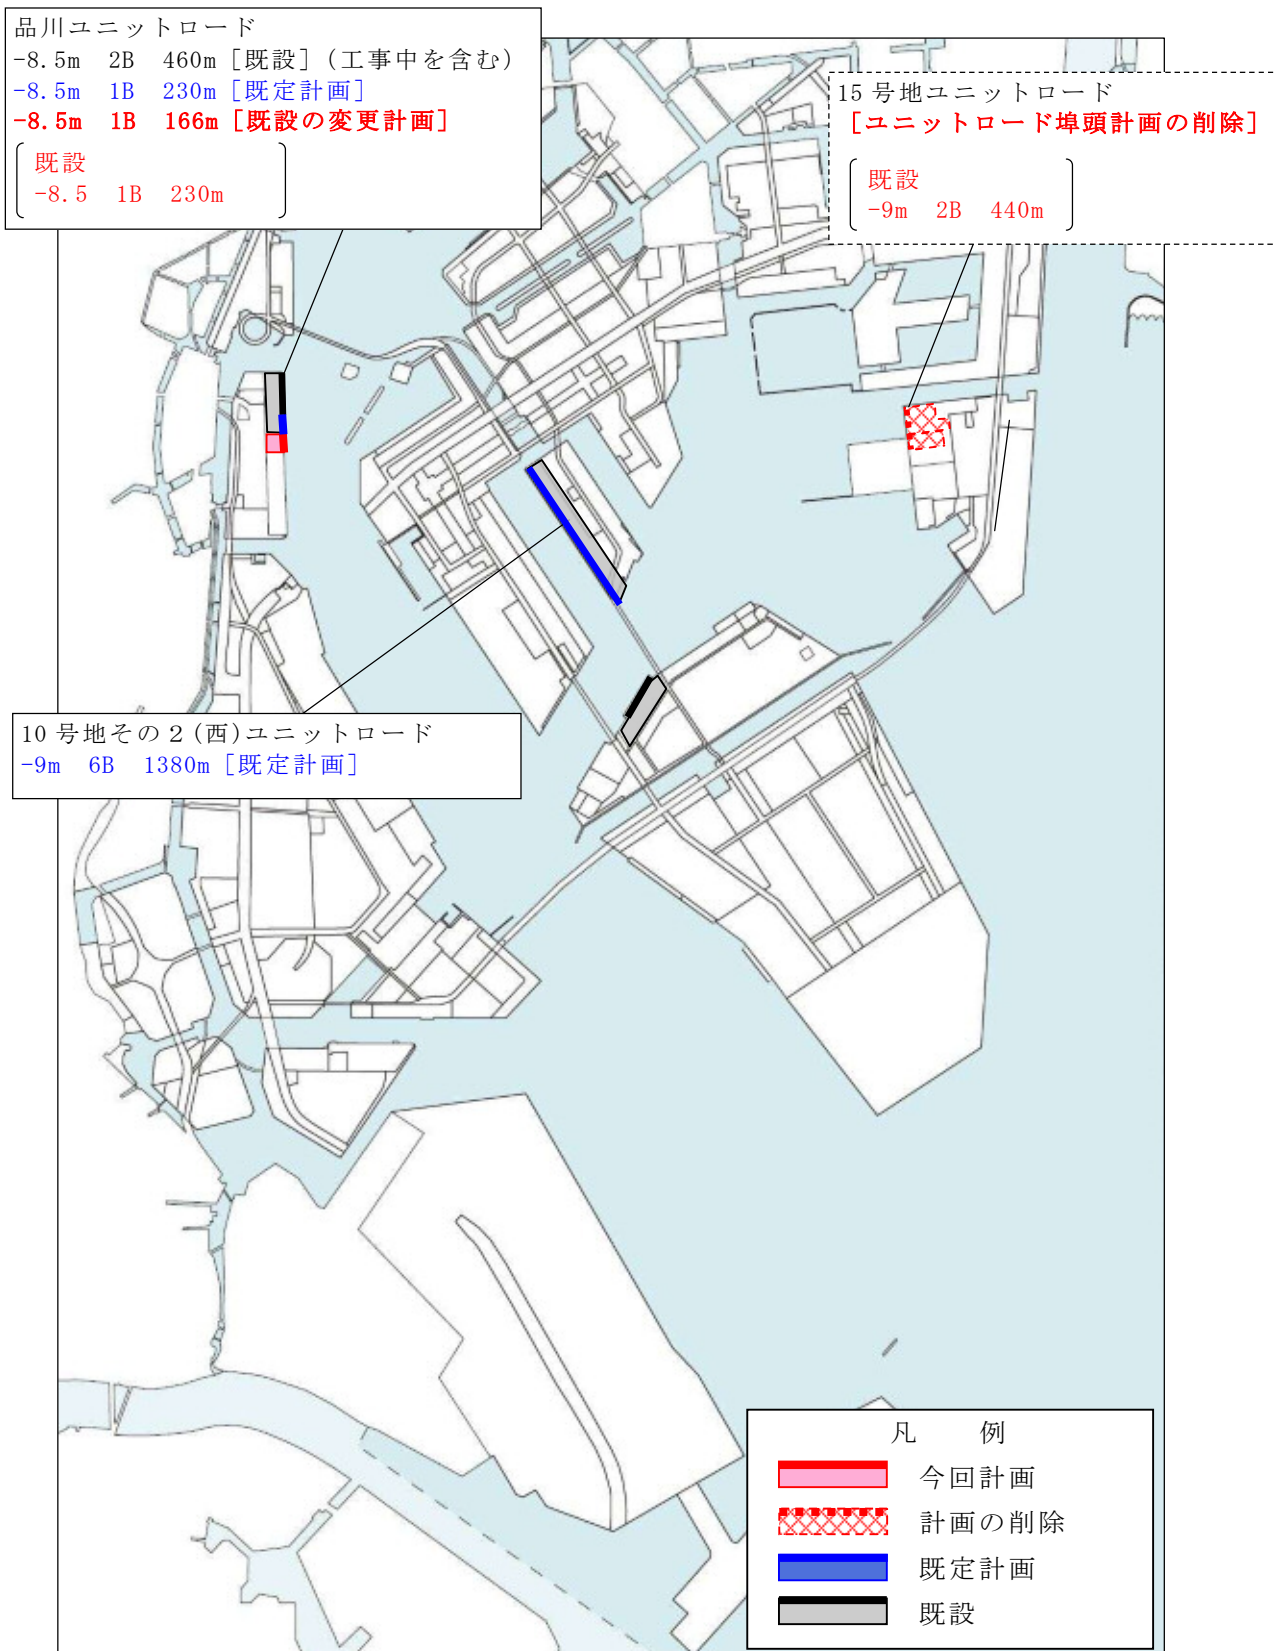


外貿埠頭計画

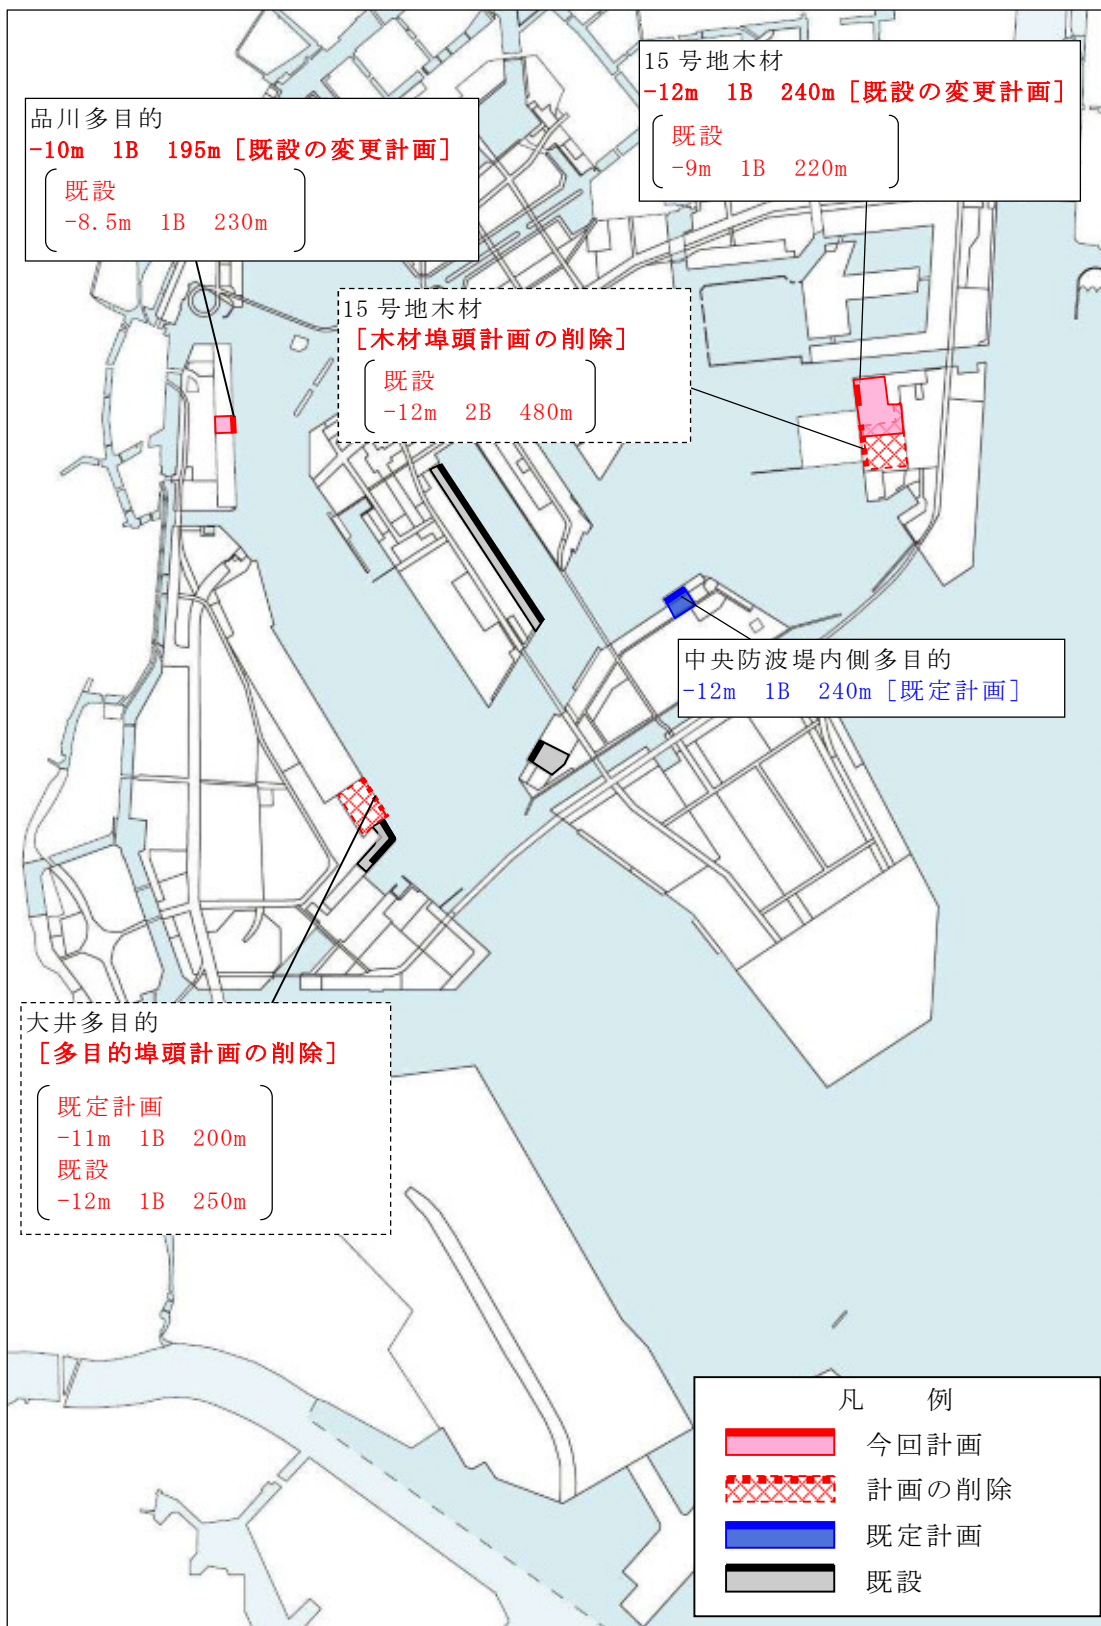


内貿埠頭計画

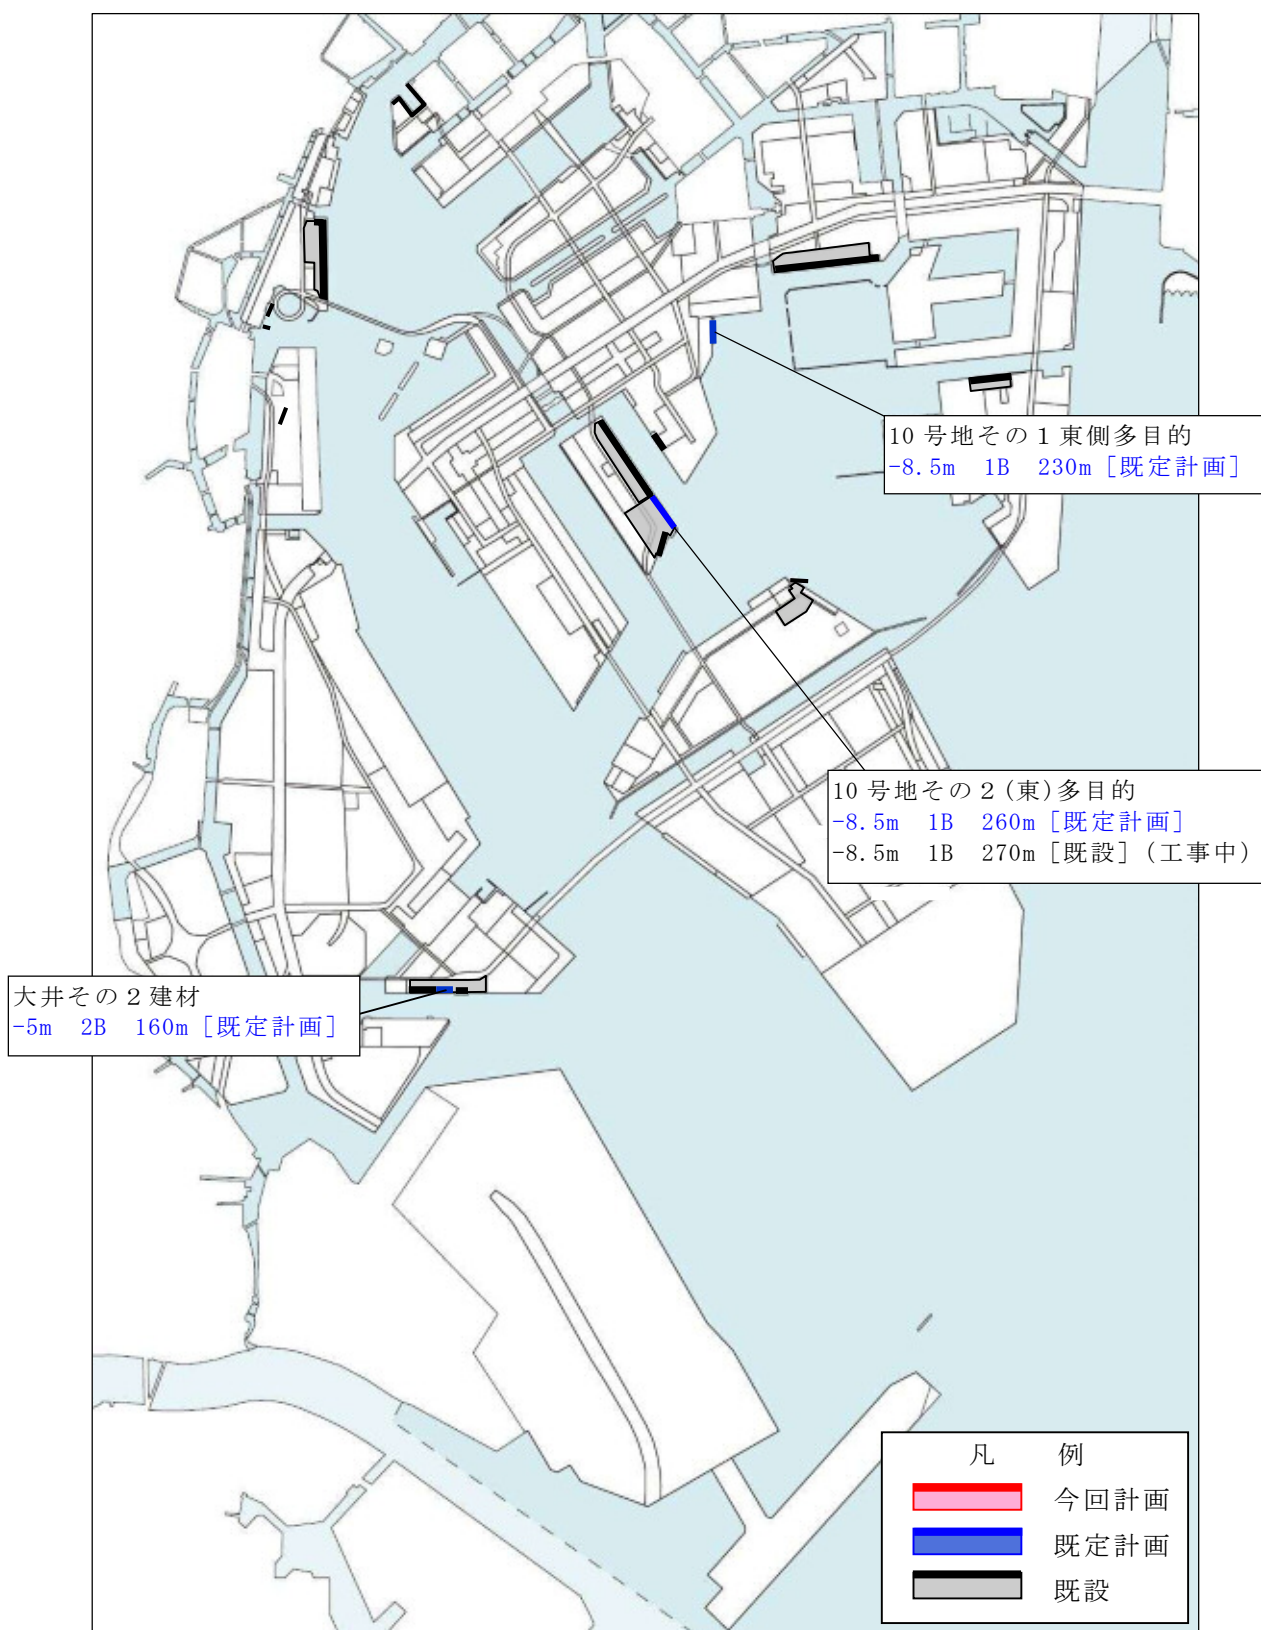


旅客船埠頭計画

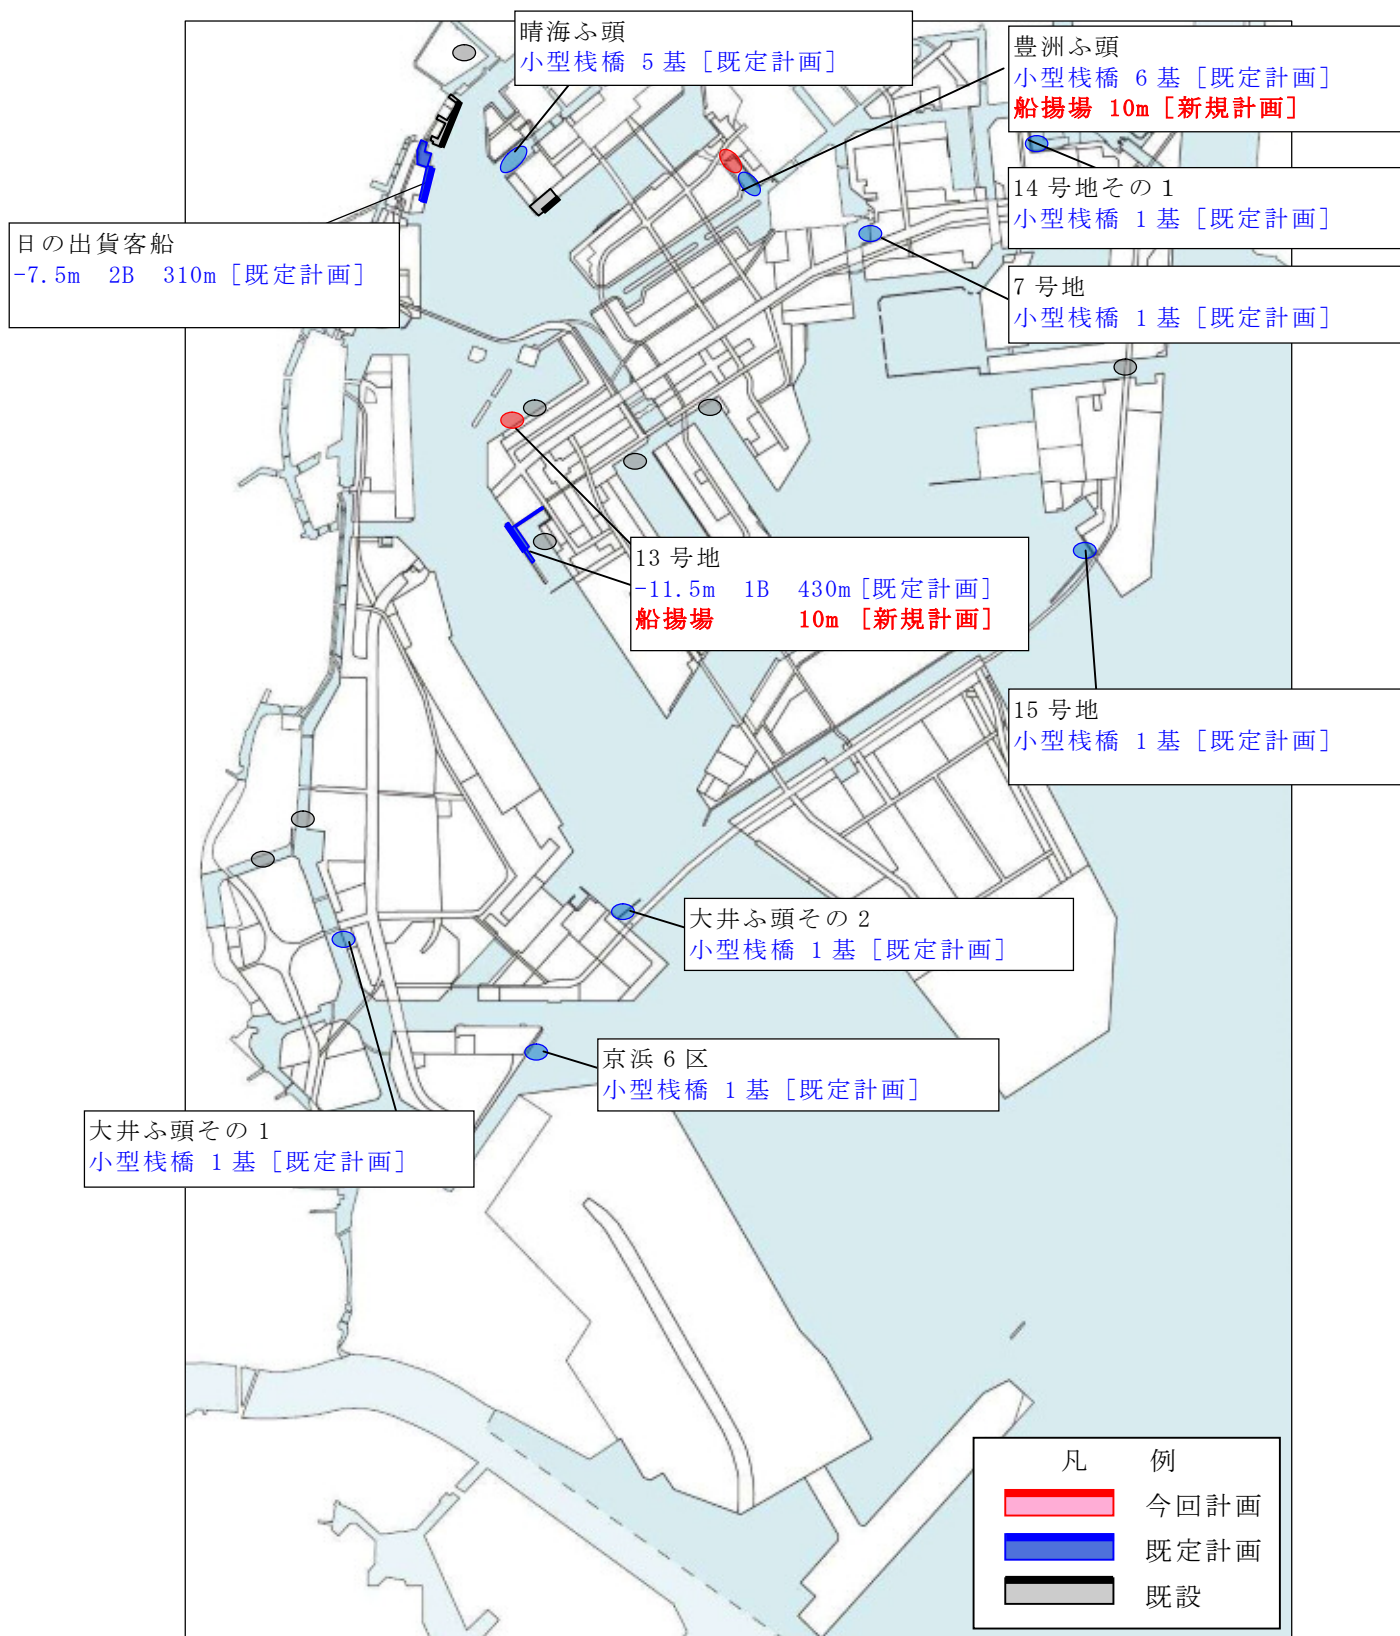


木材取扱施設計画・外郭施設計画

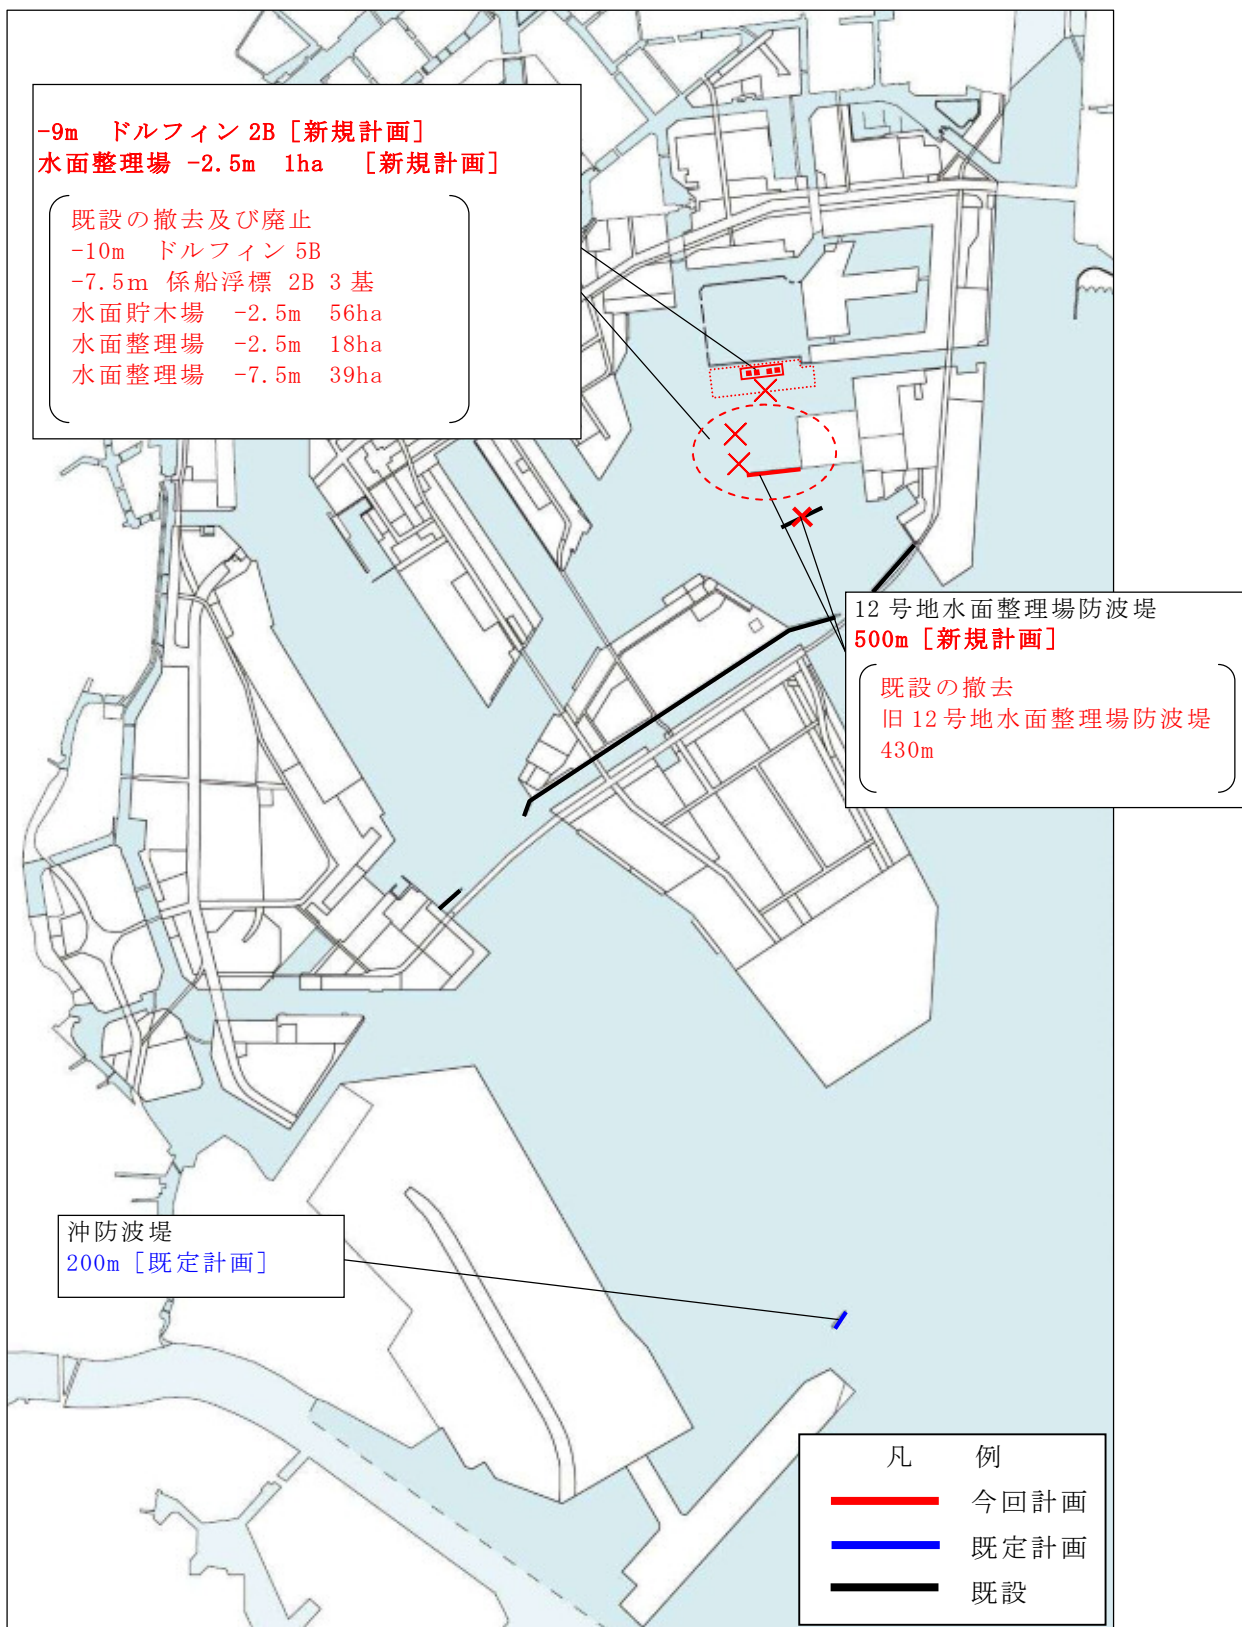


専用埠頭計画

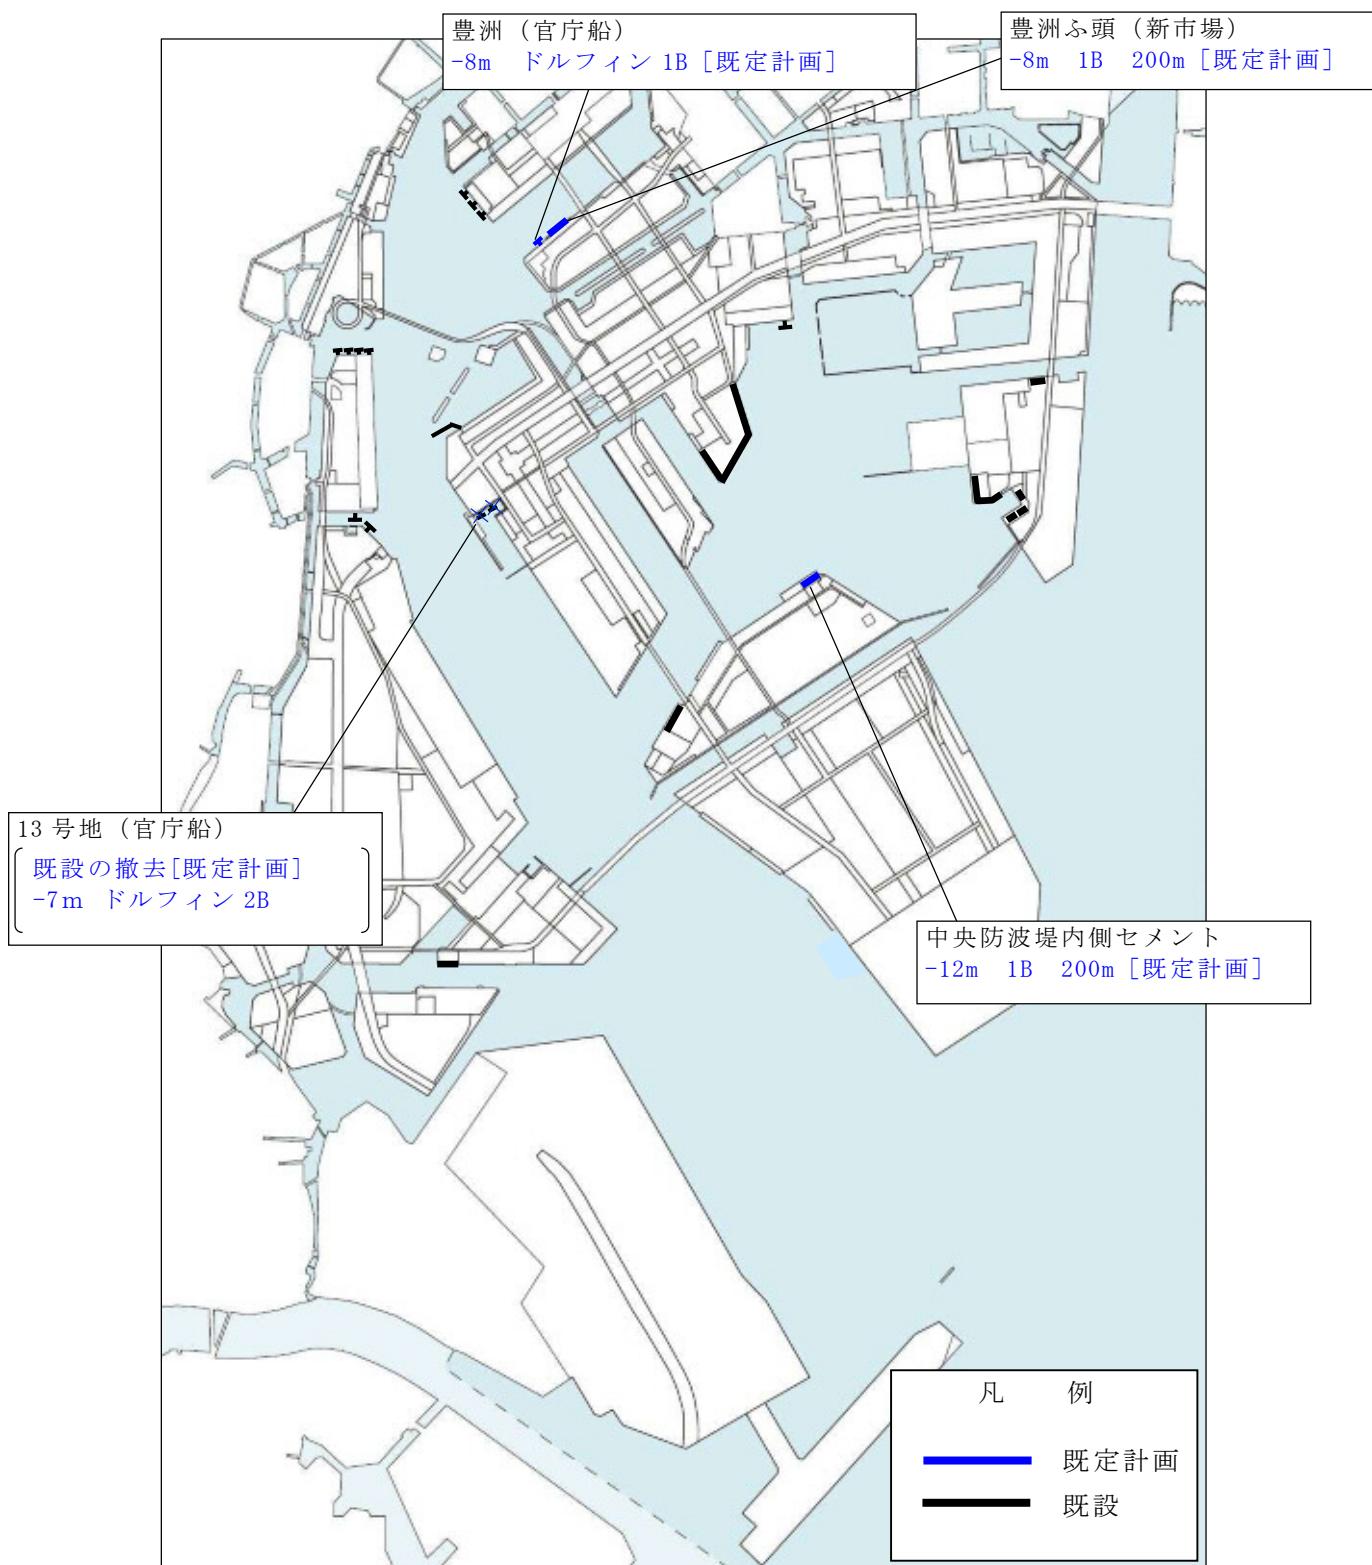

航路計画

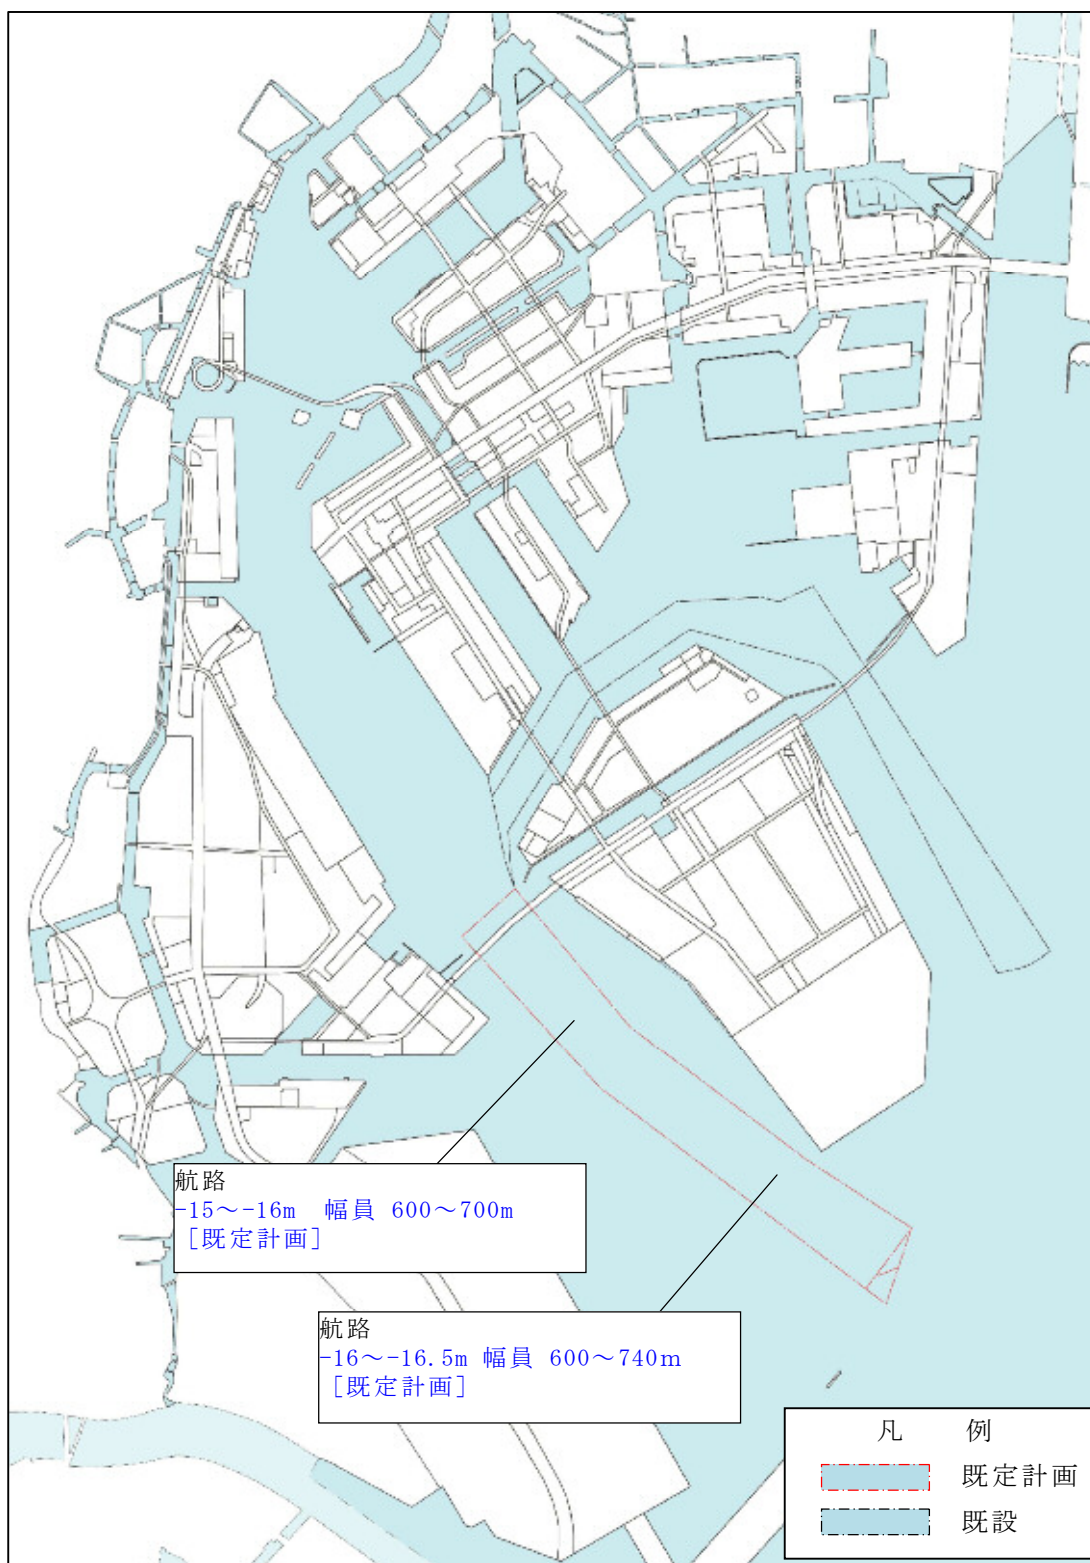


泊地及び航路・泊地計画

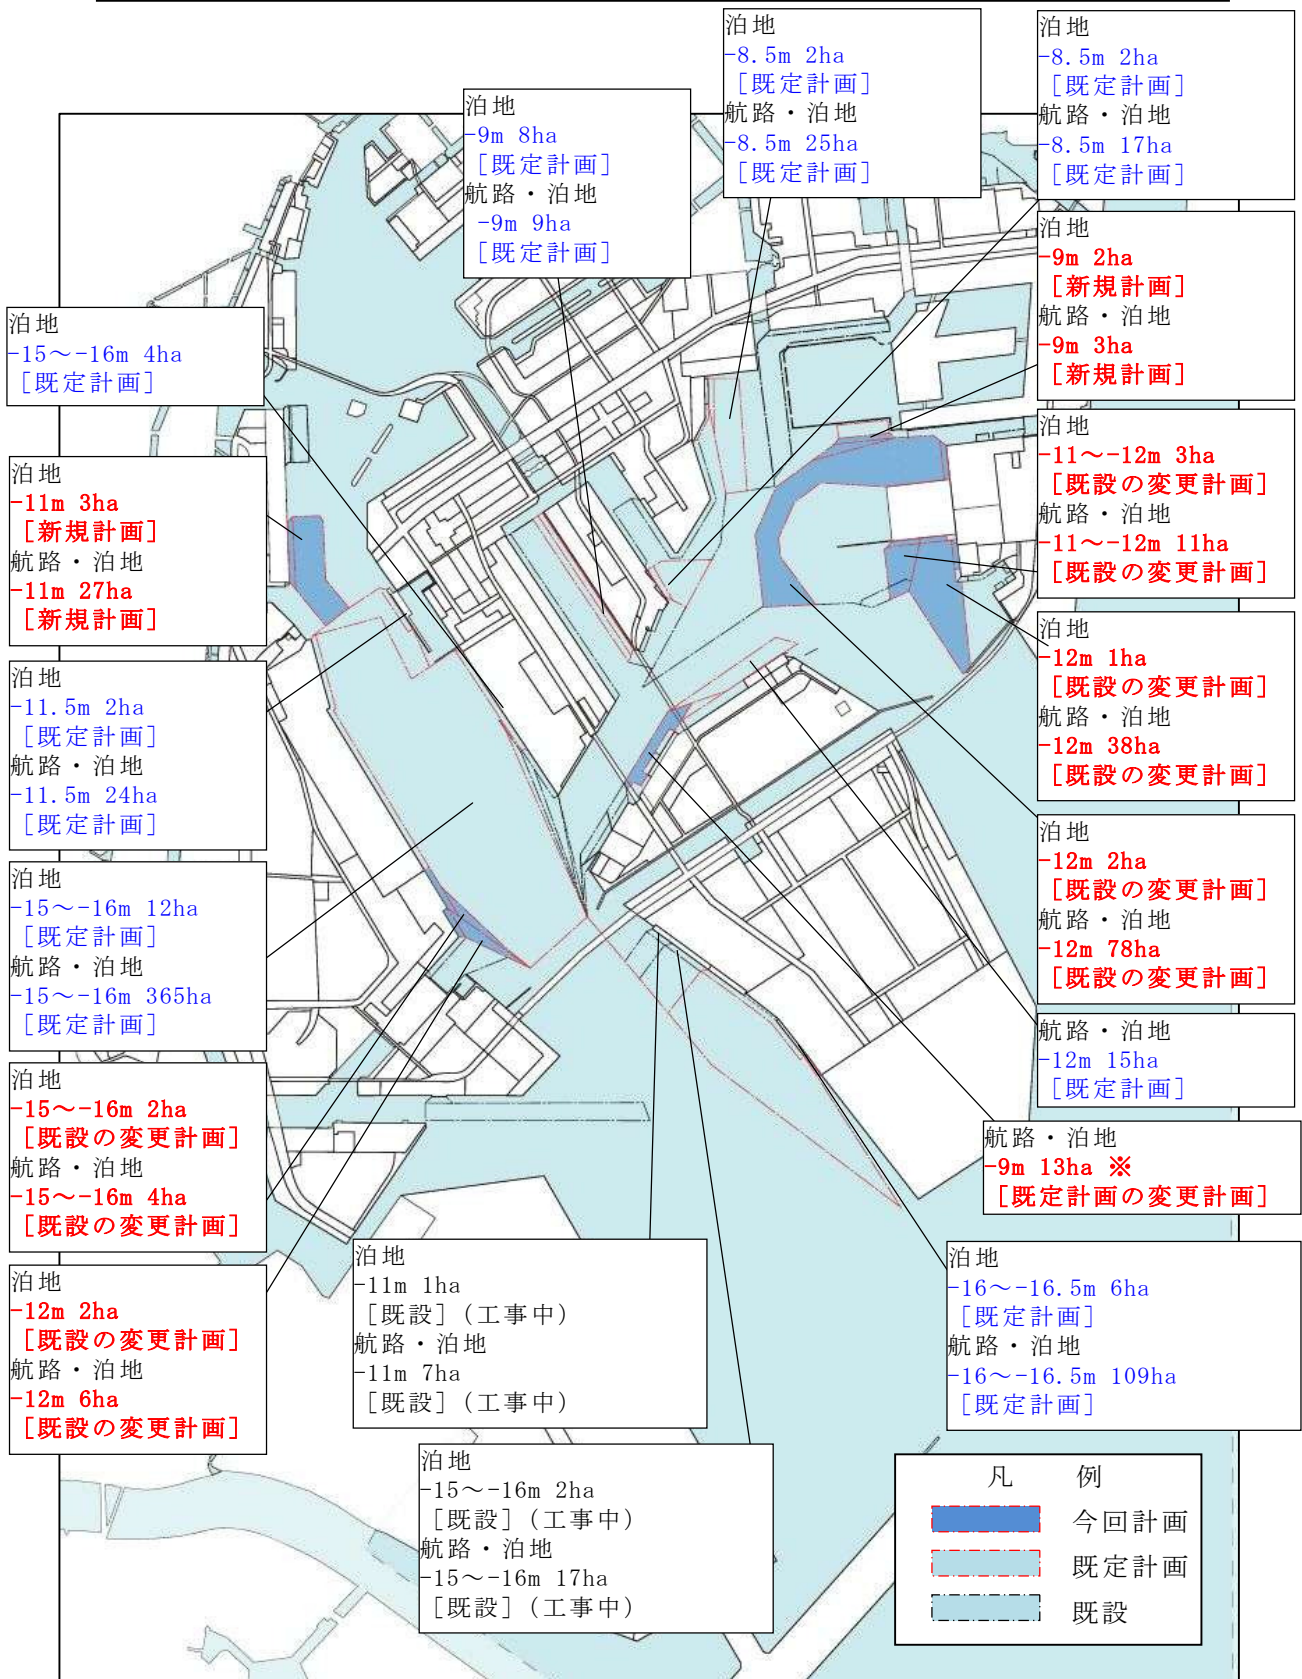


※計画範囲の変更 (施設整備済)


小型船だまり計画

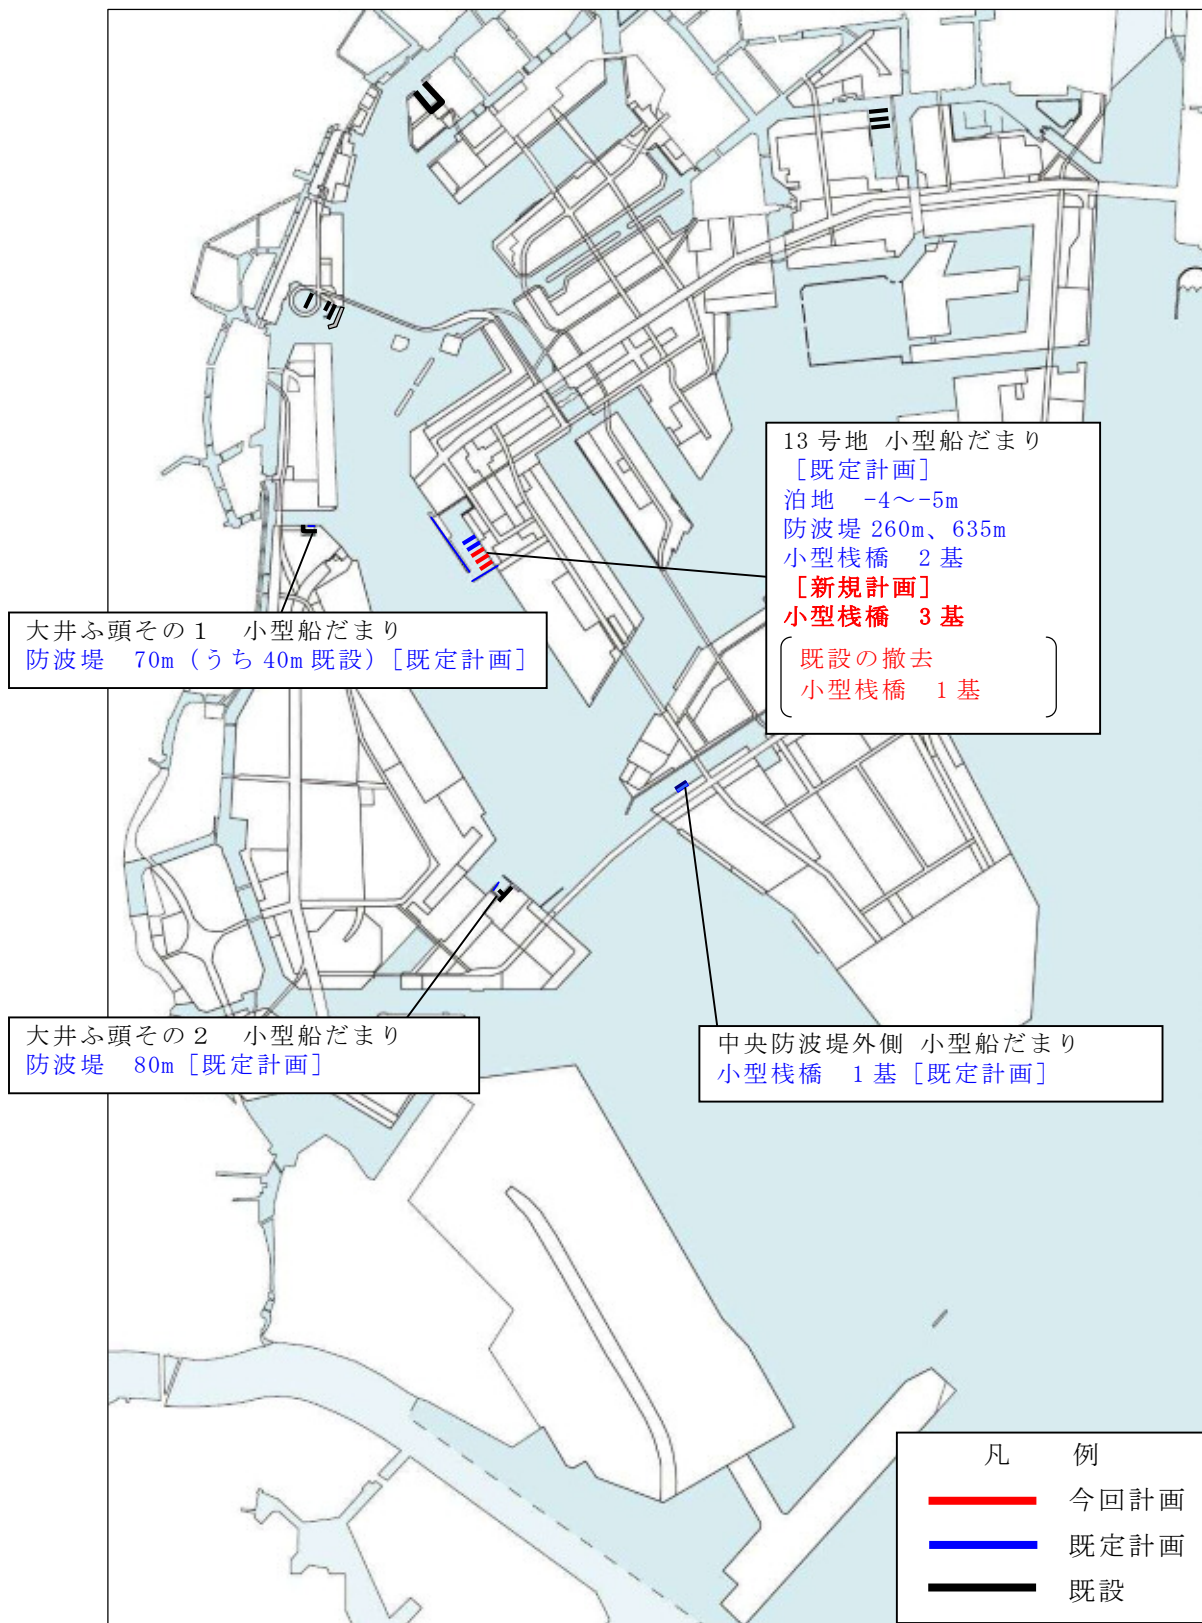


主要な臨港道路の位置図

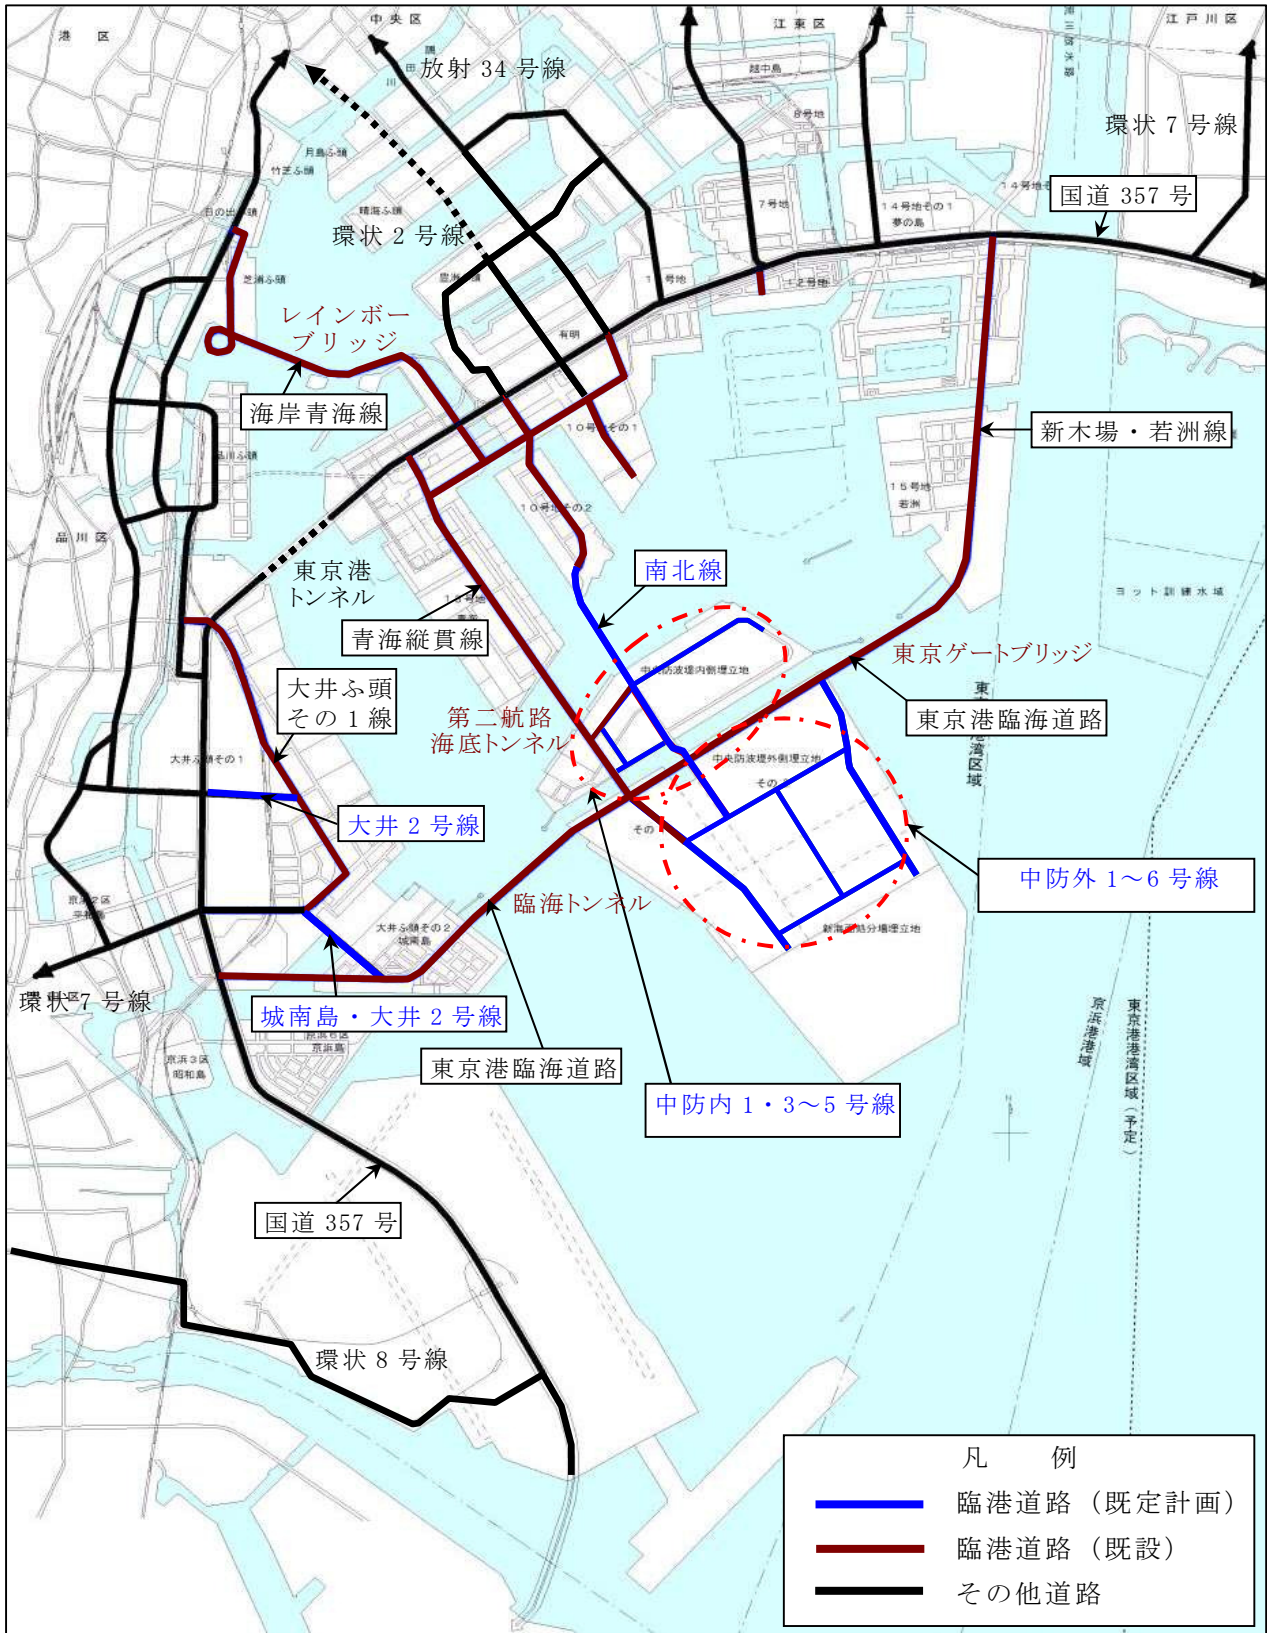


緑地・海浜計画

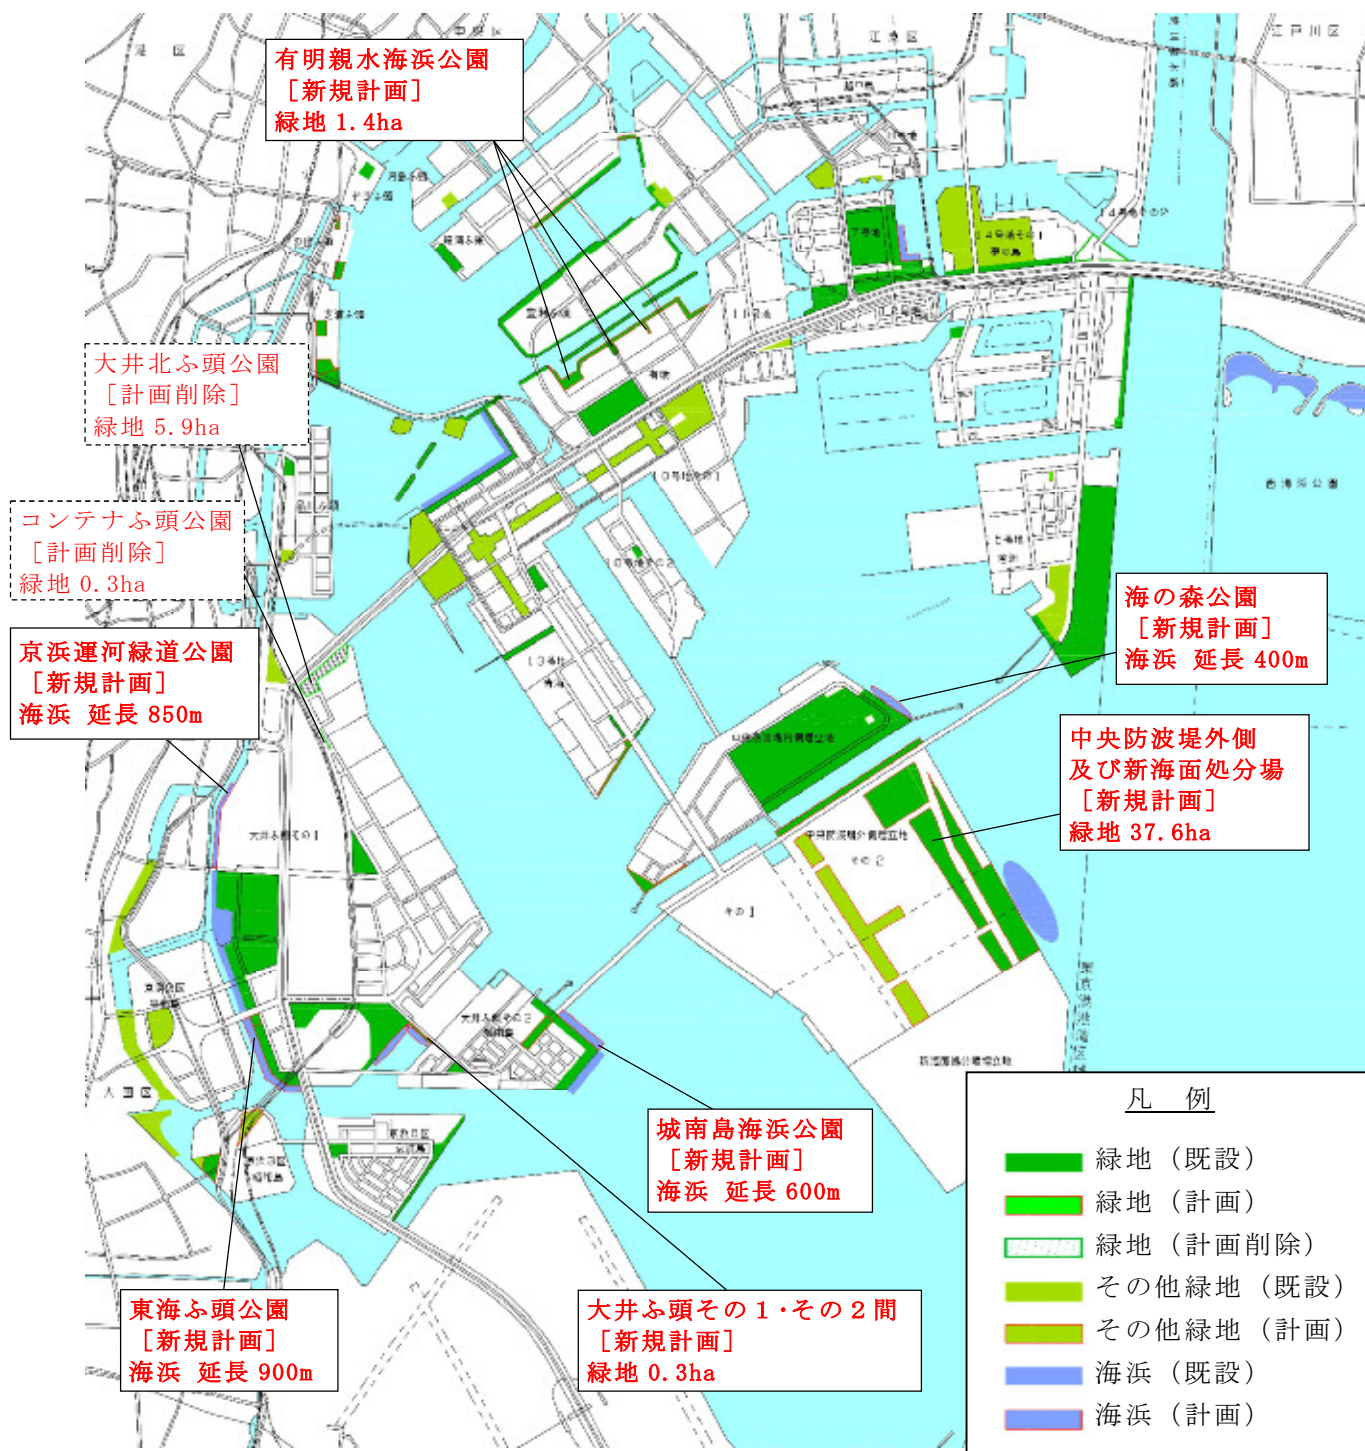

大規模地震対策施設計画（緊急物資輸送対応施設）

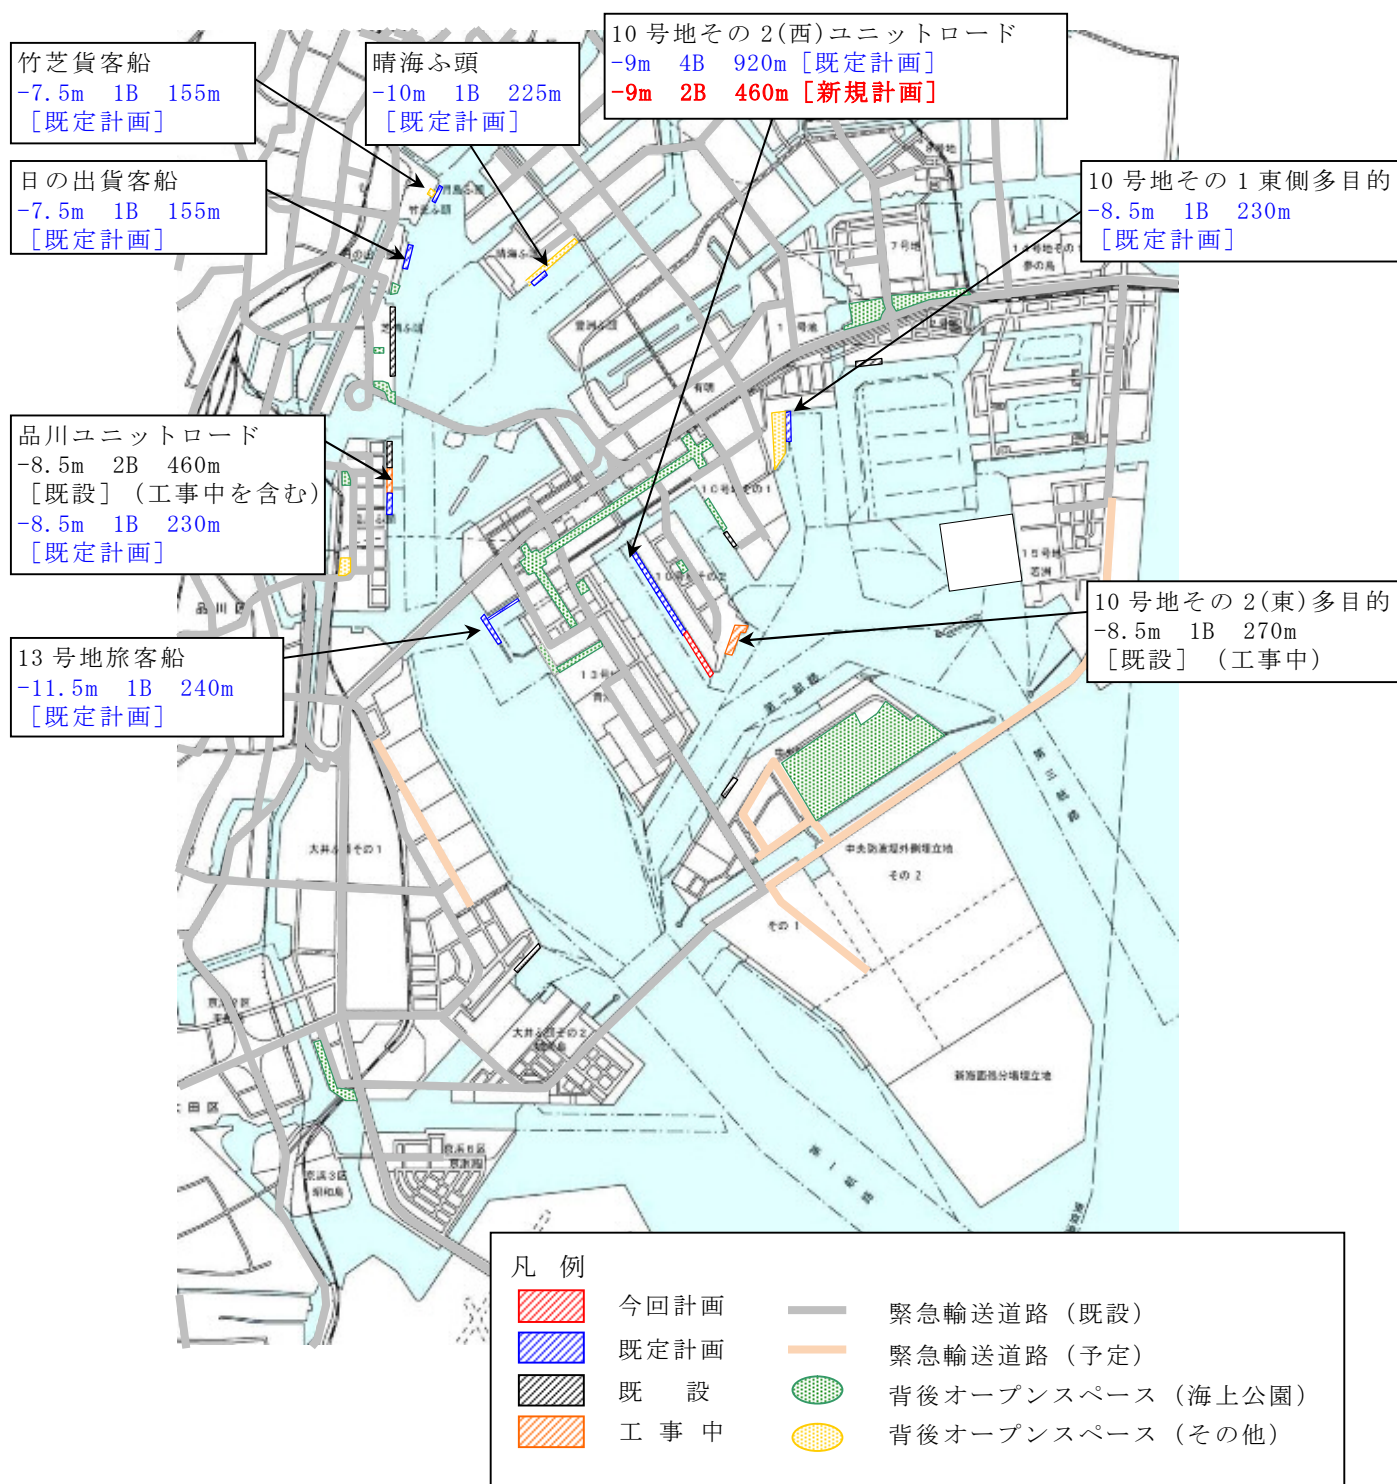

大規模地震対策施設計画（幹線貨物輸送対応施設）

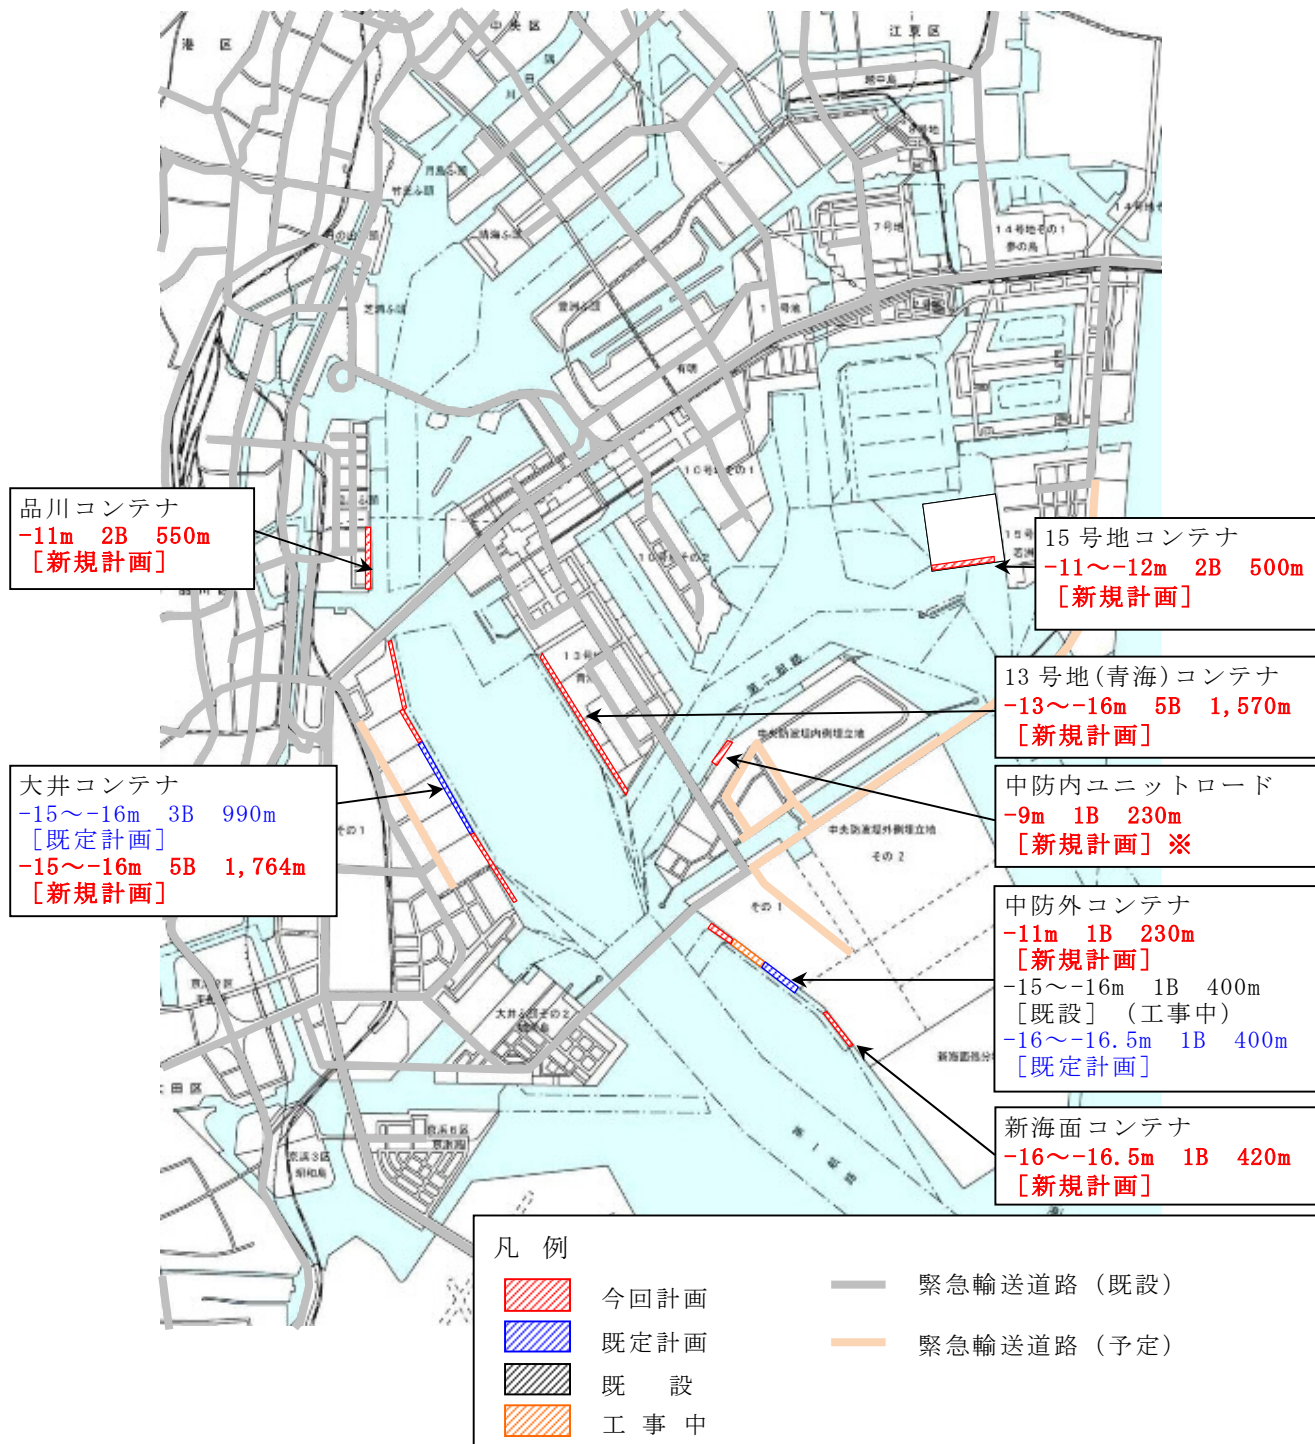

※「緊急物資輸送対応施設」から「幹線貨物輸送対応施設」に計画変更（施設整備済）