


内 港 （品川埠頭）

道路台帳平面図

六十四号 七十七番

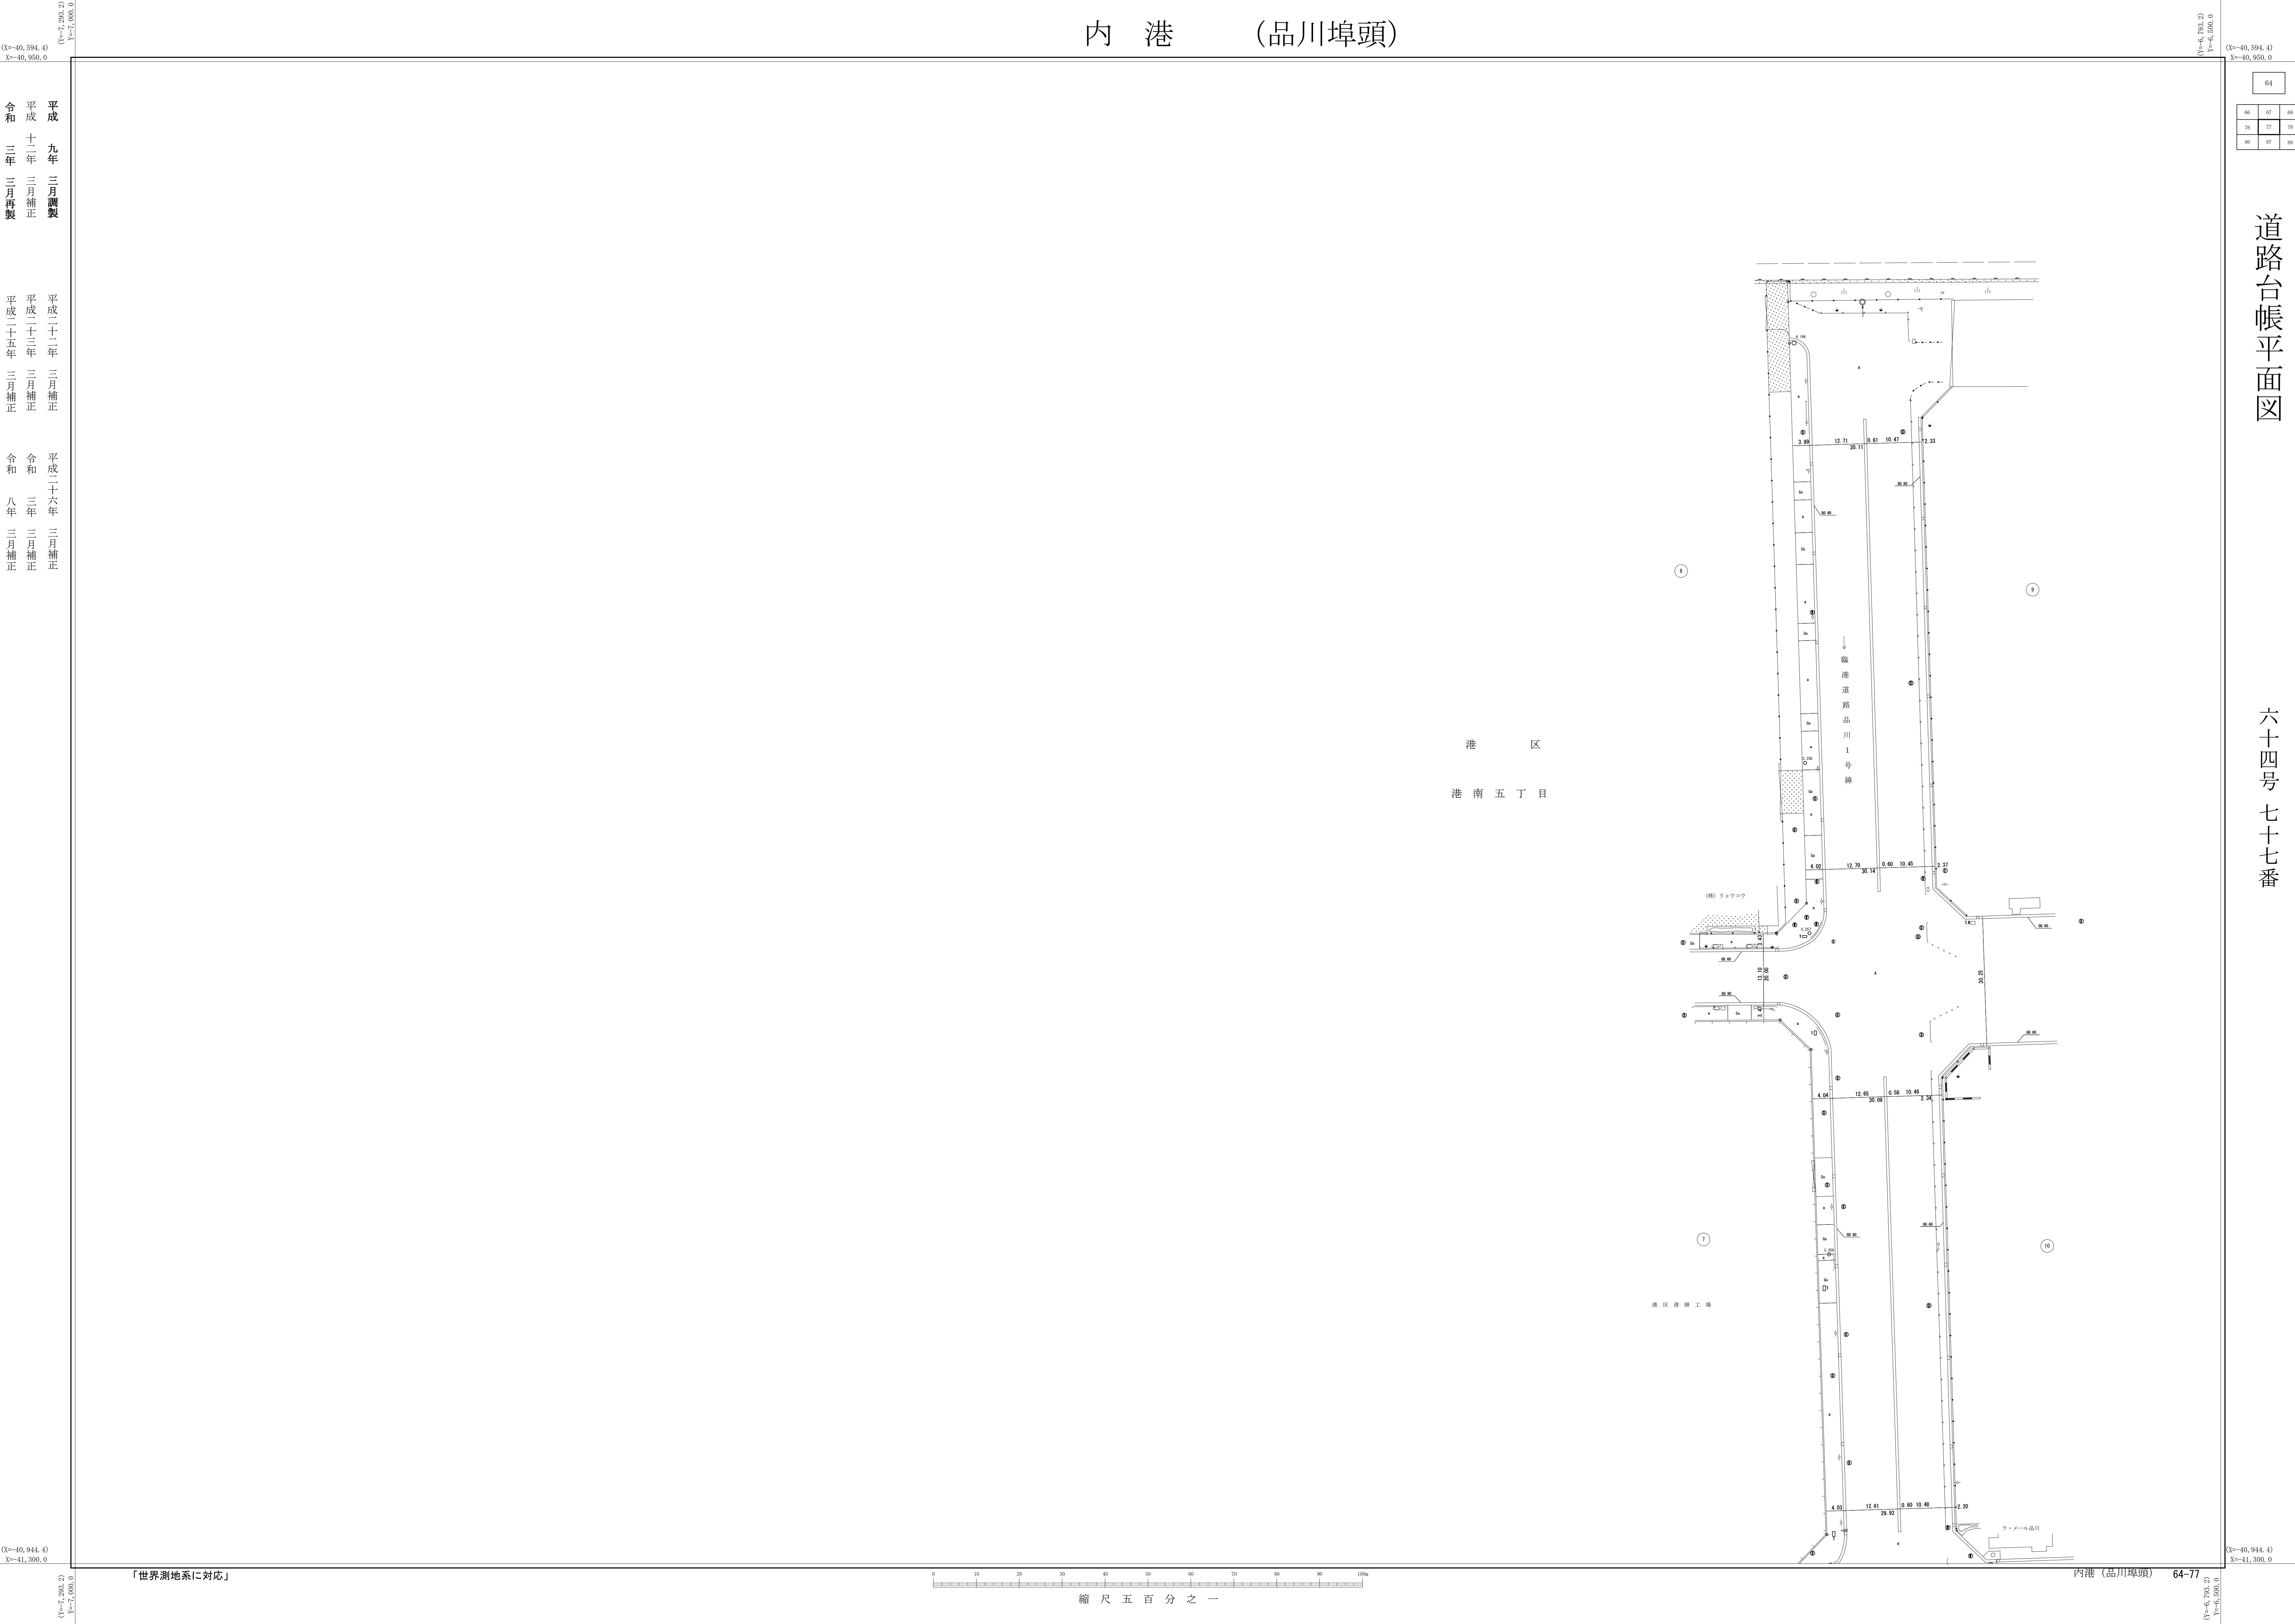

平成 九年 三月 測量製
平成 十二年 三月 補正
令和 三年 三月 再製

平成 二十一年 三月 補正
平成 二十二年 三月 補正
平成 二十五年 三月 補正

平成 二十六年 三月 補正
令和 三年 三月 補正
令和 八年 三月 補正

(X=-40,594.4)
Y=-7,293.2
X=-40,950.0
Y=-7,000.0

64

66	67	68
76	77	78
86	87	88

(X=-40,594.4)
Y=-7,293.2
X=-40,950.0
Y=-7,000.0

(X=-40,944.4)
Y=-6,785.2
X=-41,300.0
Y=-6,500.0