東　部　（辰　巳）

(X=-39,544.4)
Y=-39,900.0

(Y=-2,700.2)
Y=-2,500.0

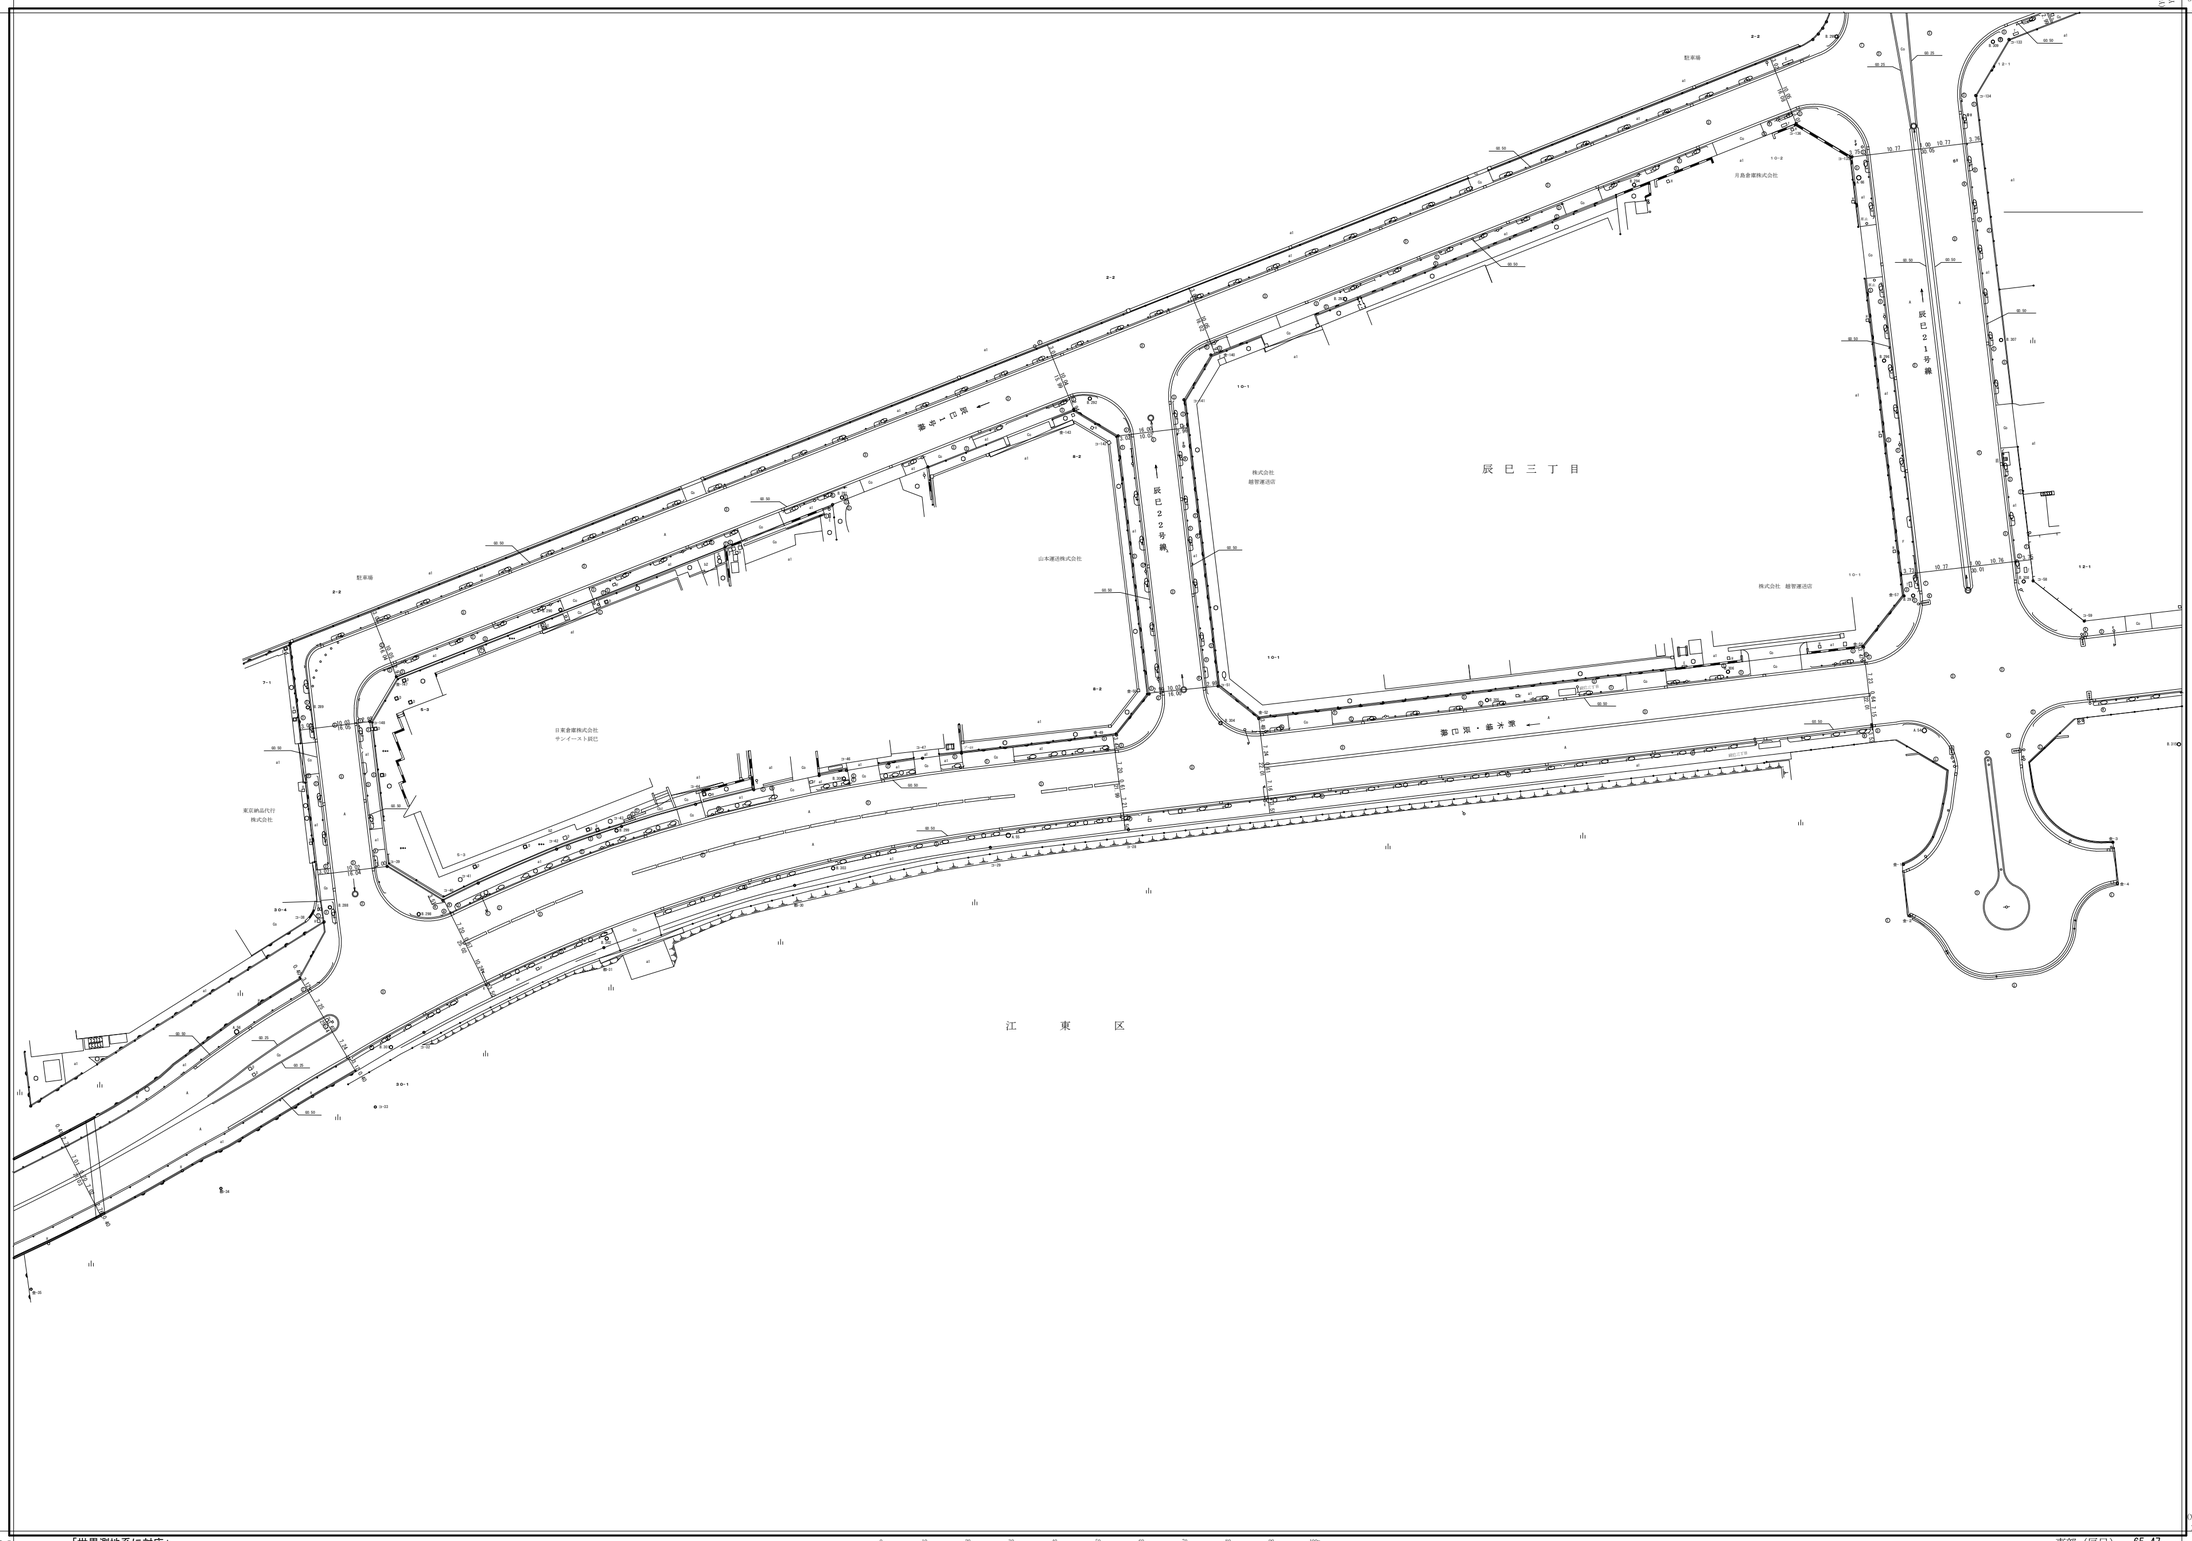

平成　八年　三月調製
平成　十四年　三月補正
平成　十五年　三月補正
平成　十四年　三月補正
平成　十七年　三月補正
平成　十八年　三月補正
平成　二十年　三月補正
平成　二十一年　三月補正
平成　二十二年　三月補正
平成　二十五年　三月補正
平成　二十六年　三月補正
平成　二十八年　三月補正
平成　三十年　三月補正
令和　三年　三月再製
令和　六年　三月補正

(X=-39,894.4)
Y=-40,250.0

(Y=-2,700.2)
Y=-2,500.0

65

36	37	38
46	47	48
56	57	58

道路台帳平面図

六十五号　四十七番

(X=-39,544.4)
Y=-39,900.0

(Y=-2,700.2)
Y=-2,500.0

(X=-39,894.4)
Y=-40,250.0

(Y=-2,700.2)
Y=-2,500.0

「世界測地系に対応」

0　10　20　30　40　50　60　70　80　90　100m

縮　尺　五　百　分　之　一

東部（辰巳）　65-47