


中部(台場)

平成三十一年三月再製
令和三年三月補正
平成三十一年三月再製

65			
70	66	62	
	71	72	

道路台帳平面図

六十五号 六十一番

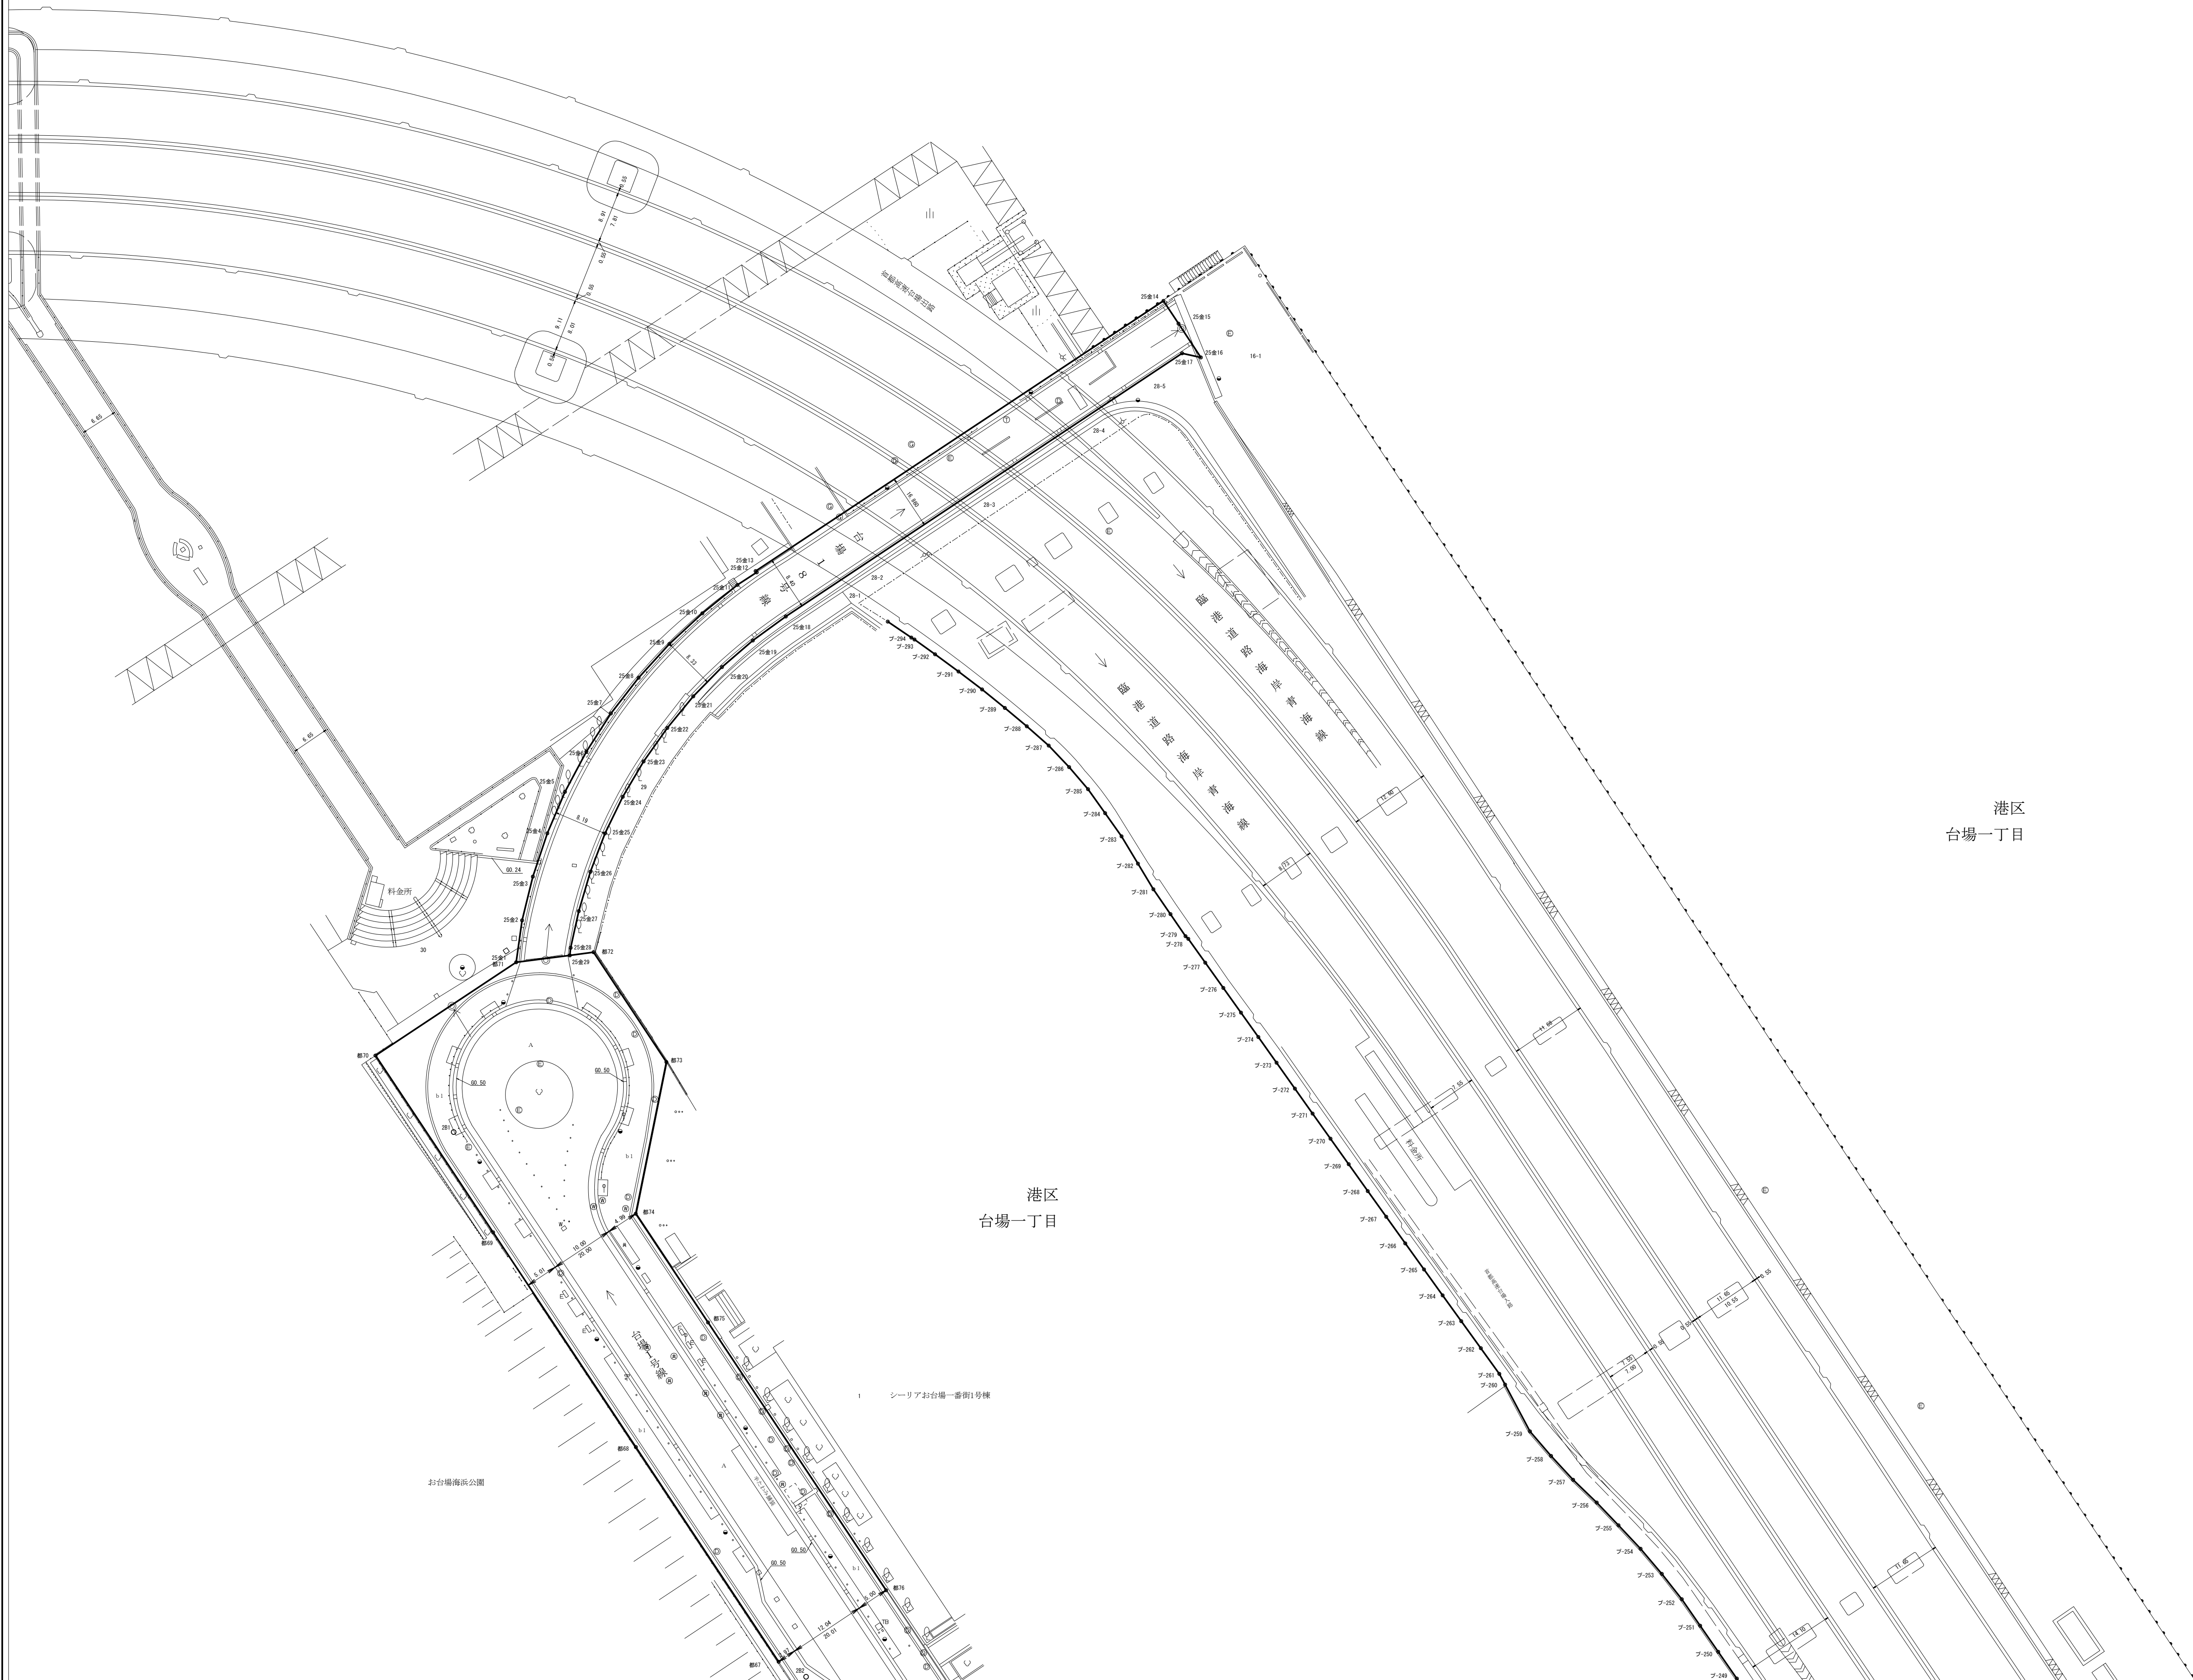

「世界測地系に対応」

