


中部（台場）

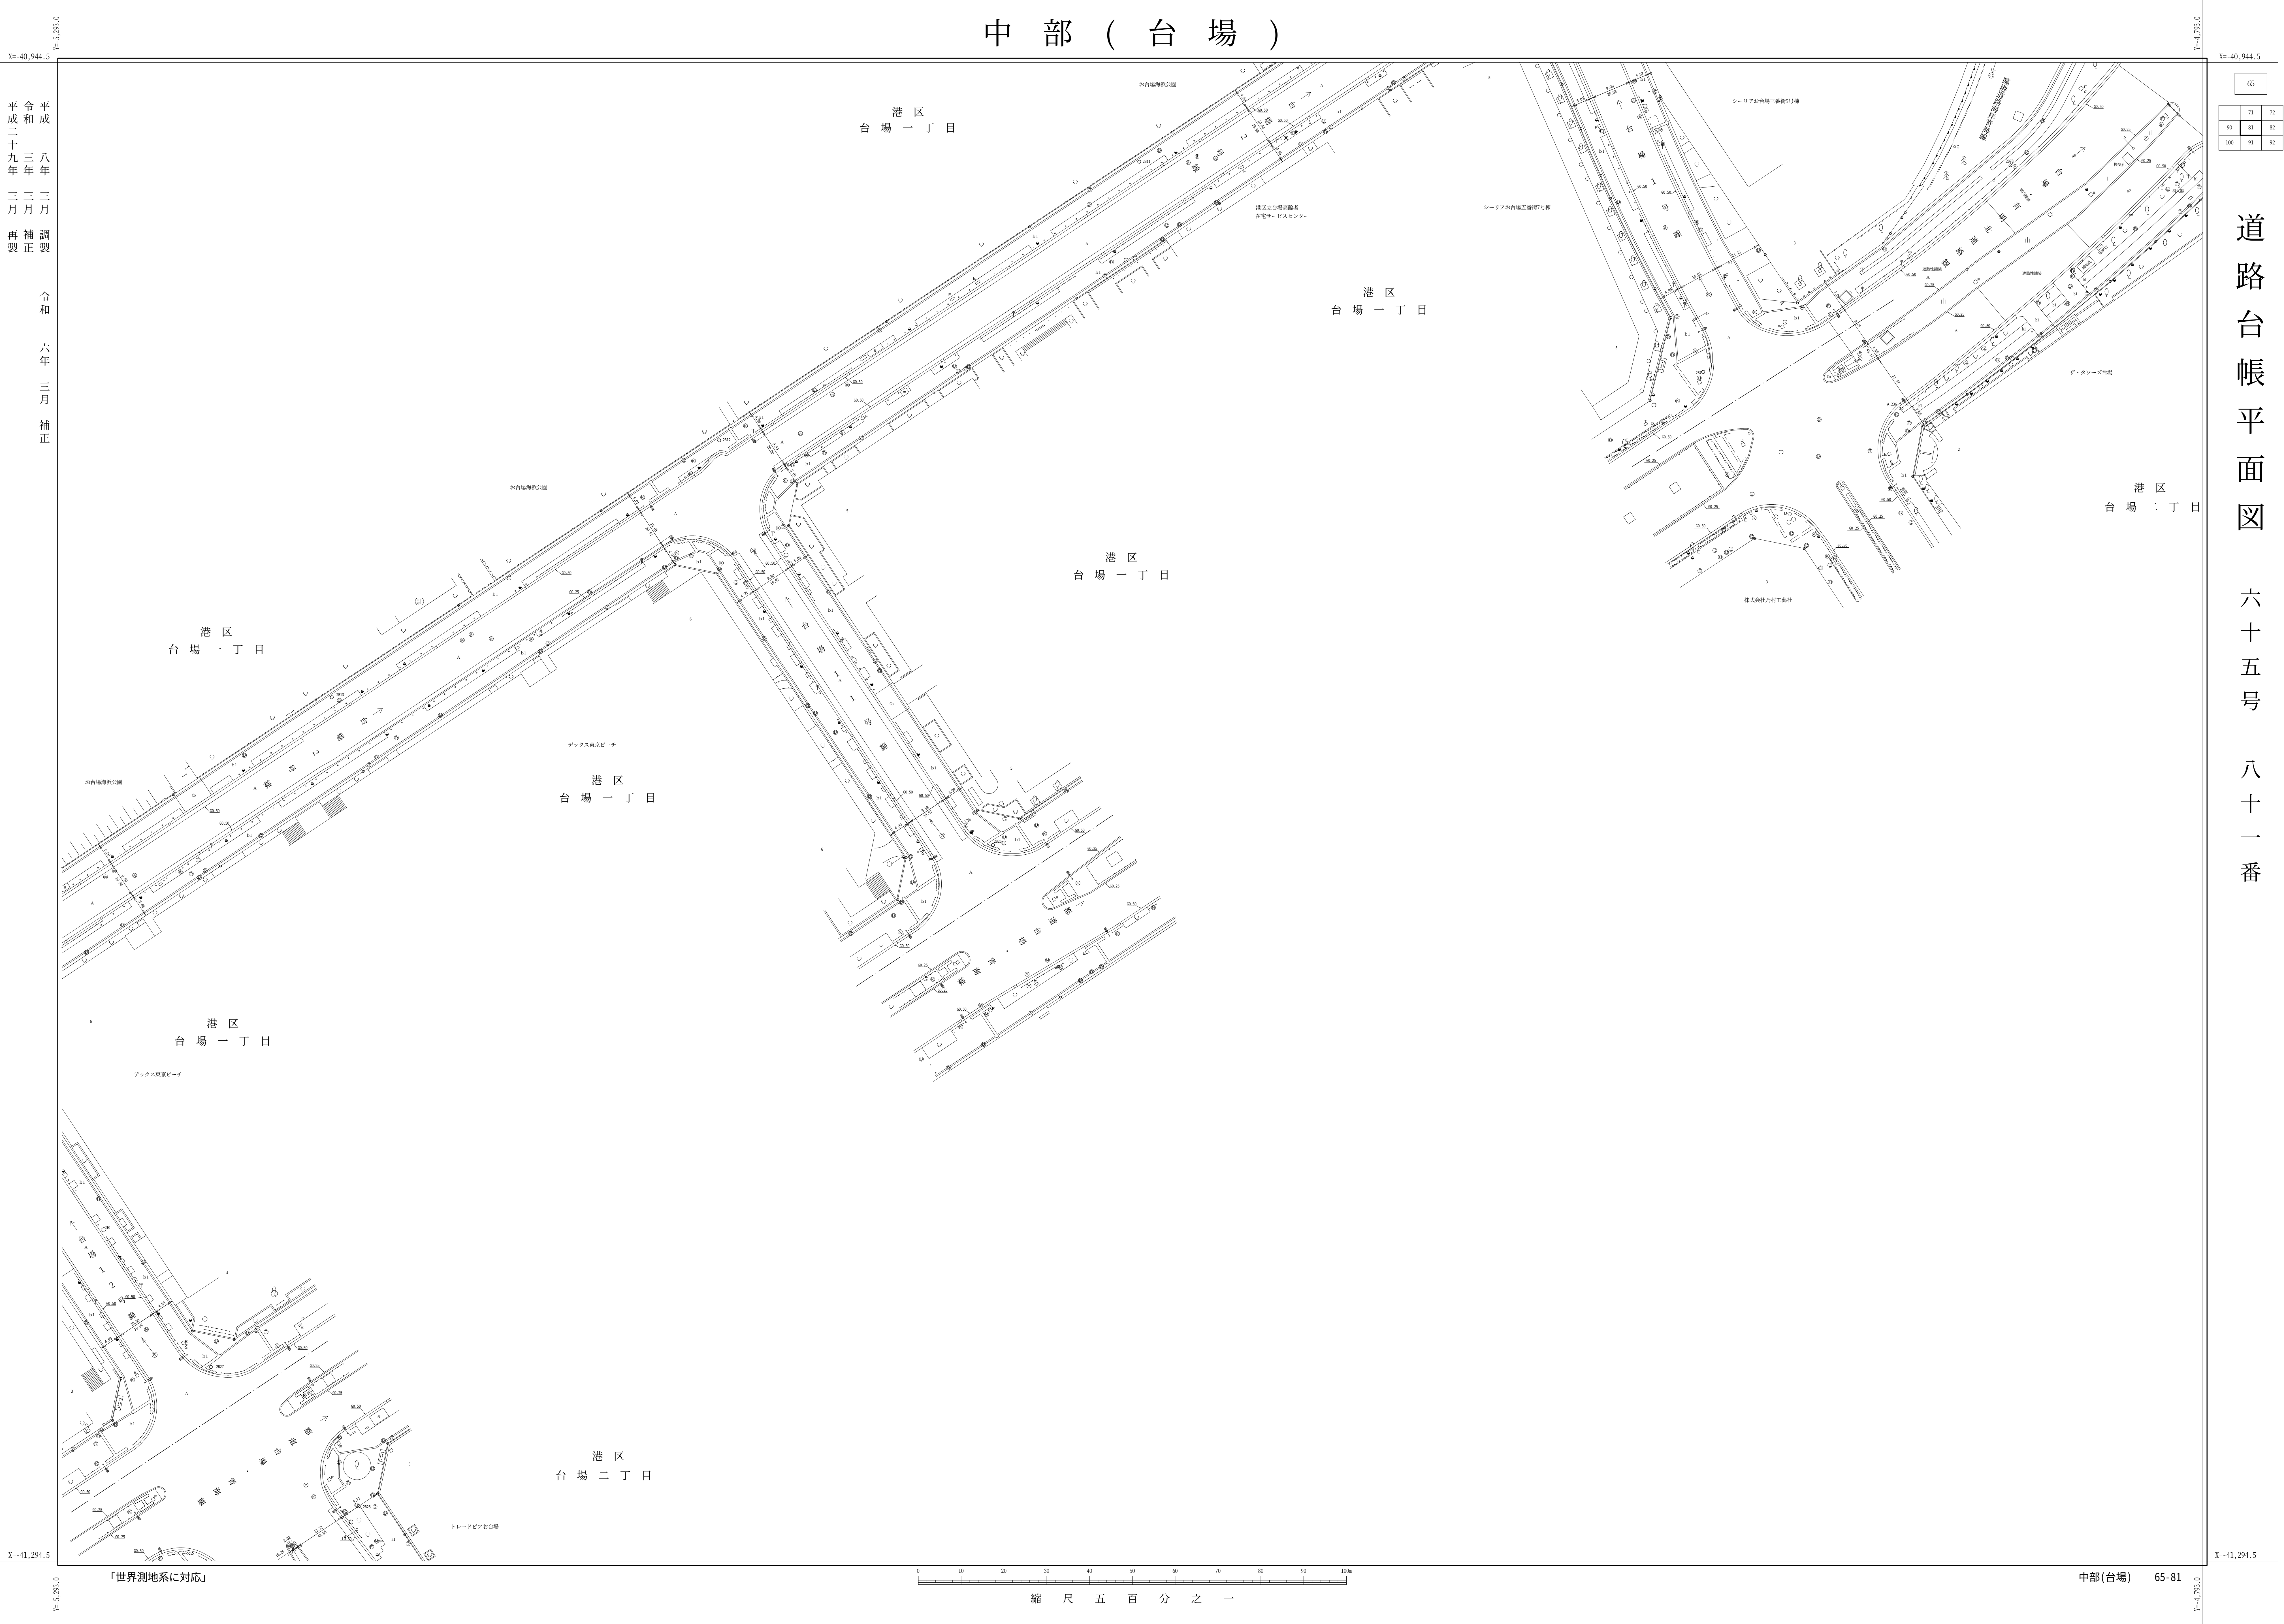

道路台帳平面図 六十五号 八十一番