
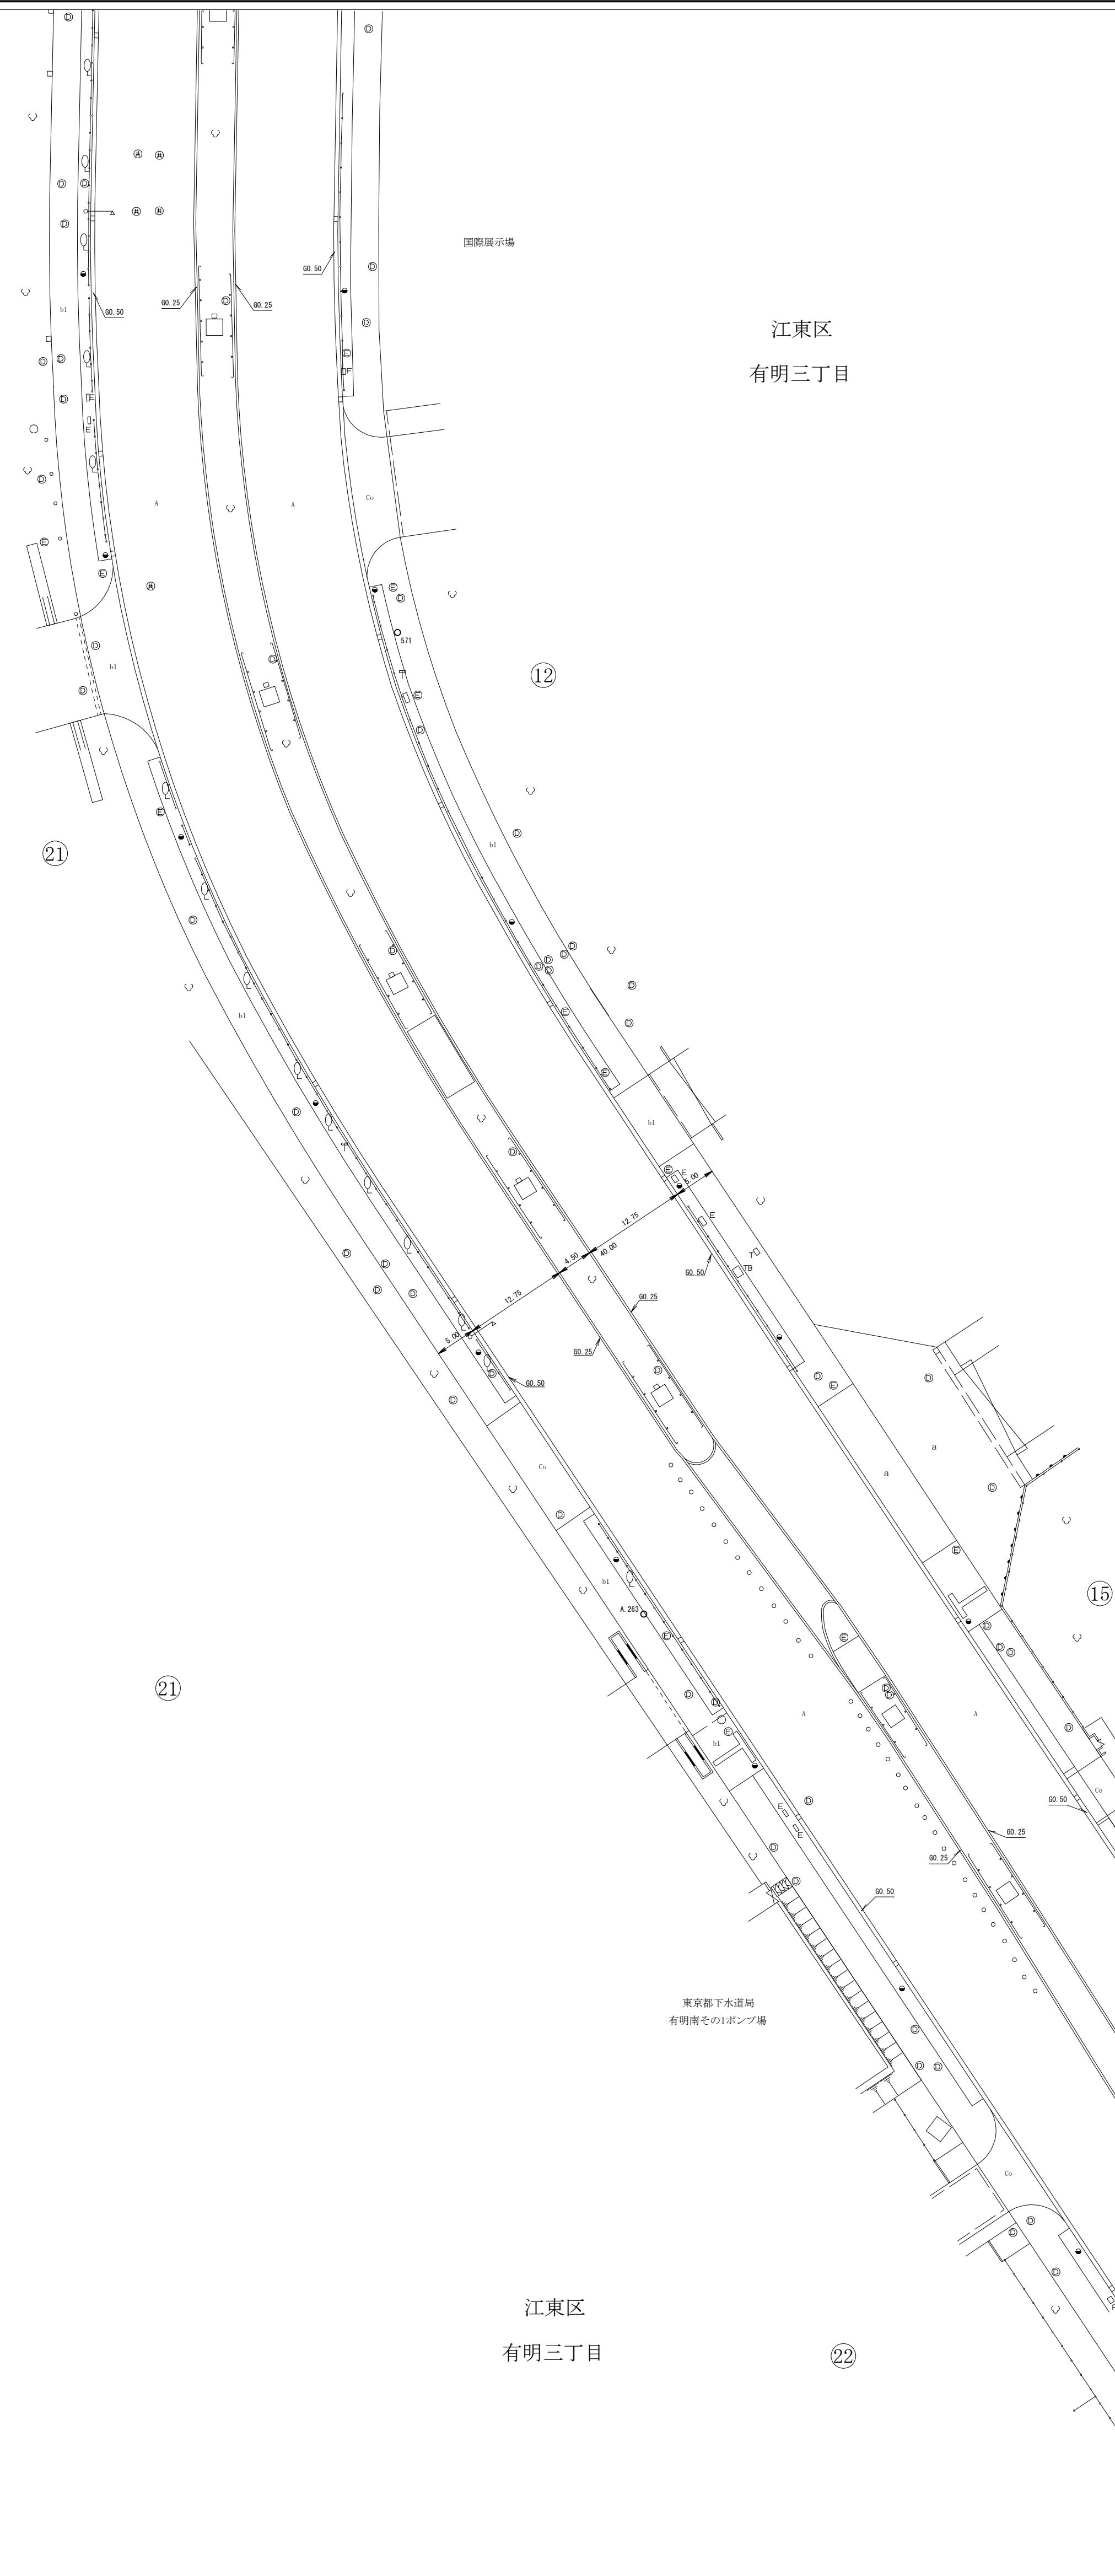
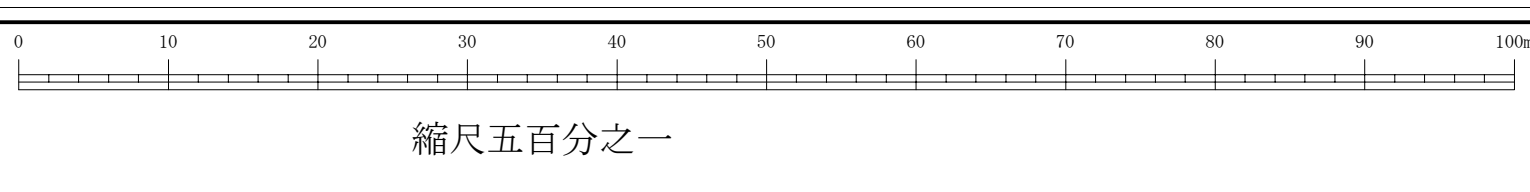


中部(有明)

令和三年三月再製
令和六年三月補正
令和八年三月補正

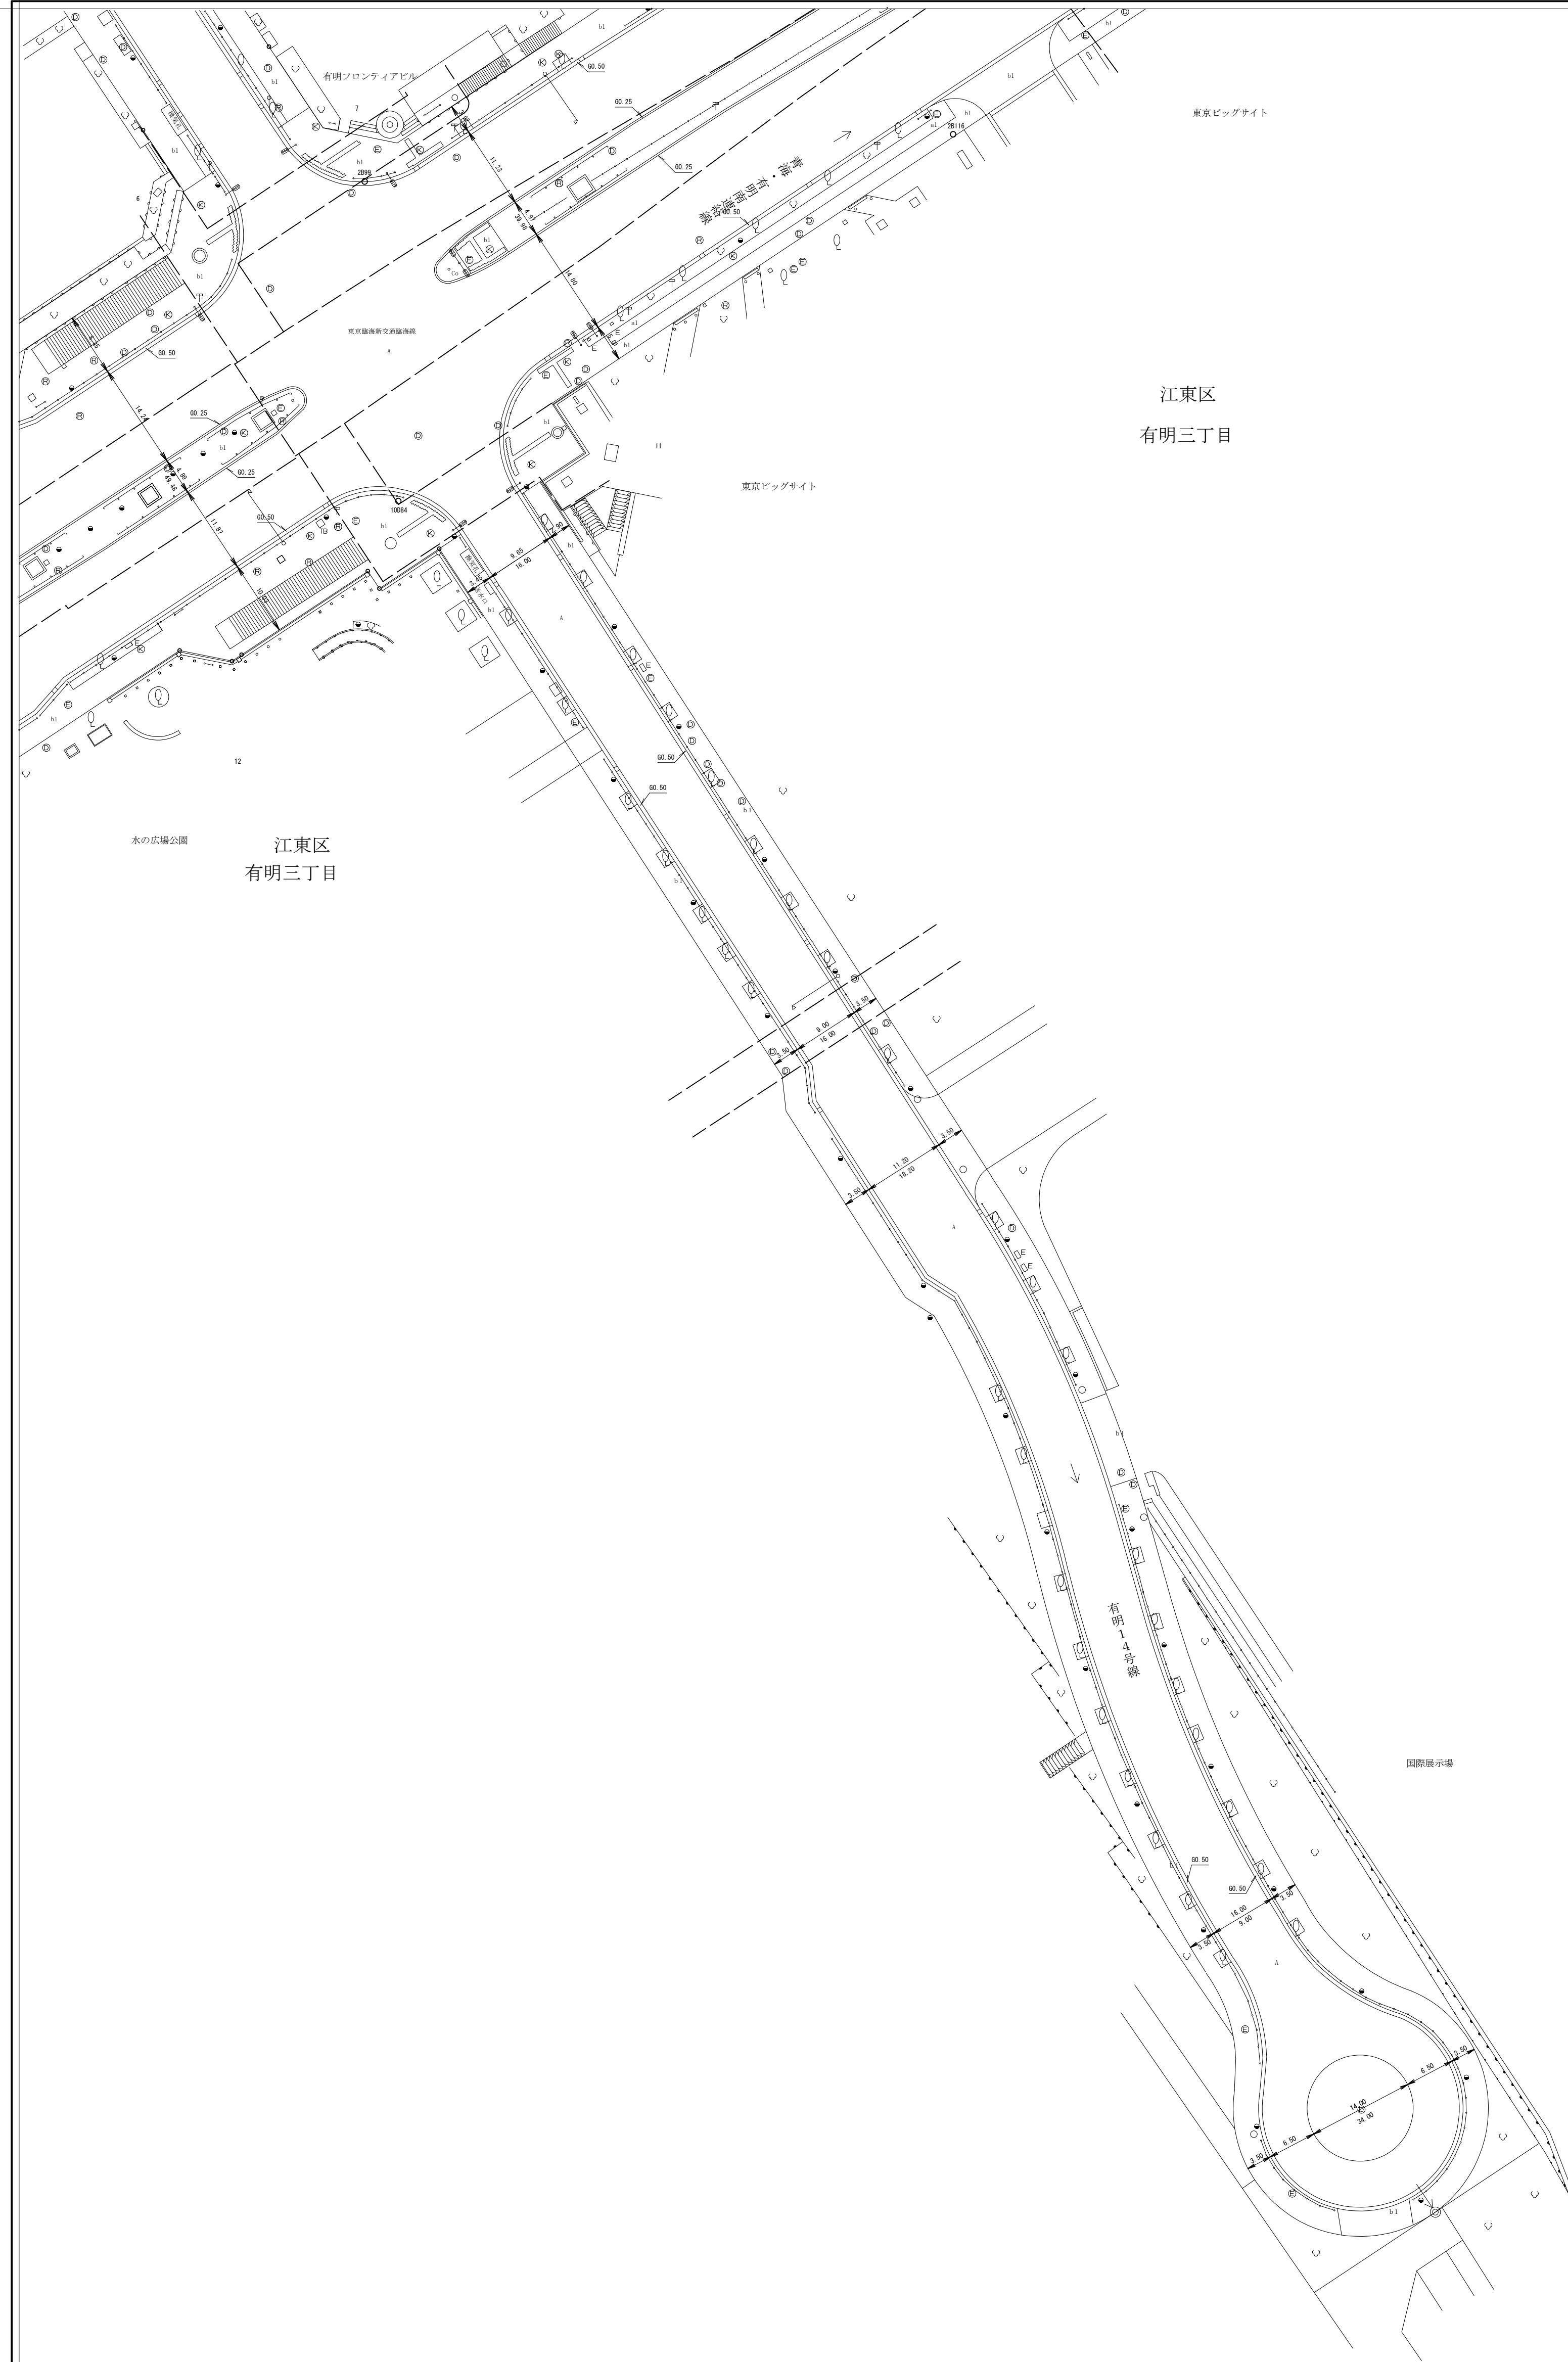

道路台帳平面図

六十五号 八十四番

65
73
83
93

「世界測地系に対応」