


中部(台場・青海)

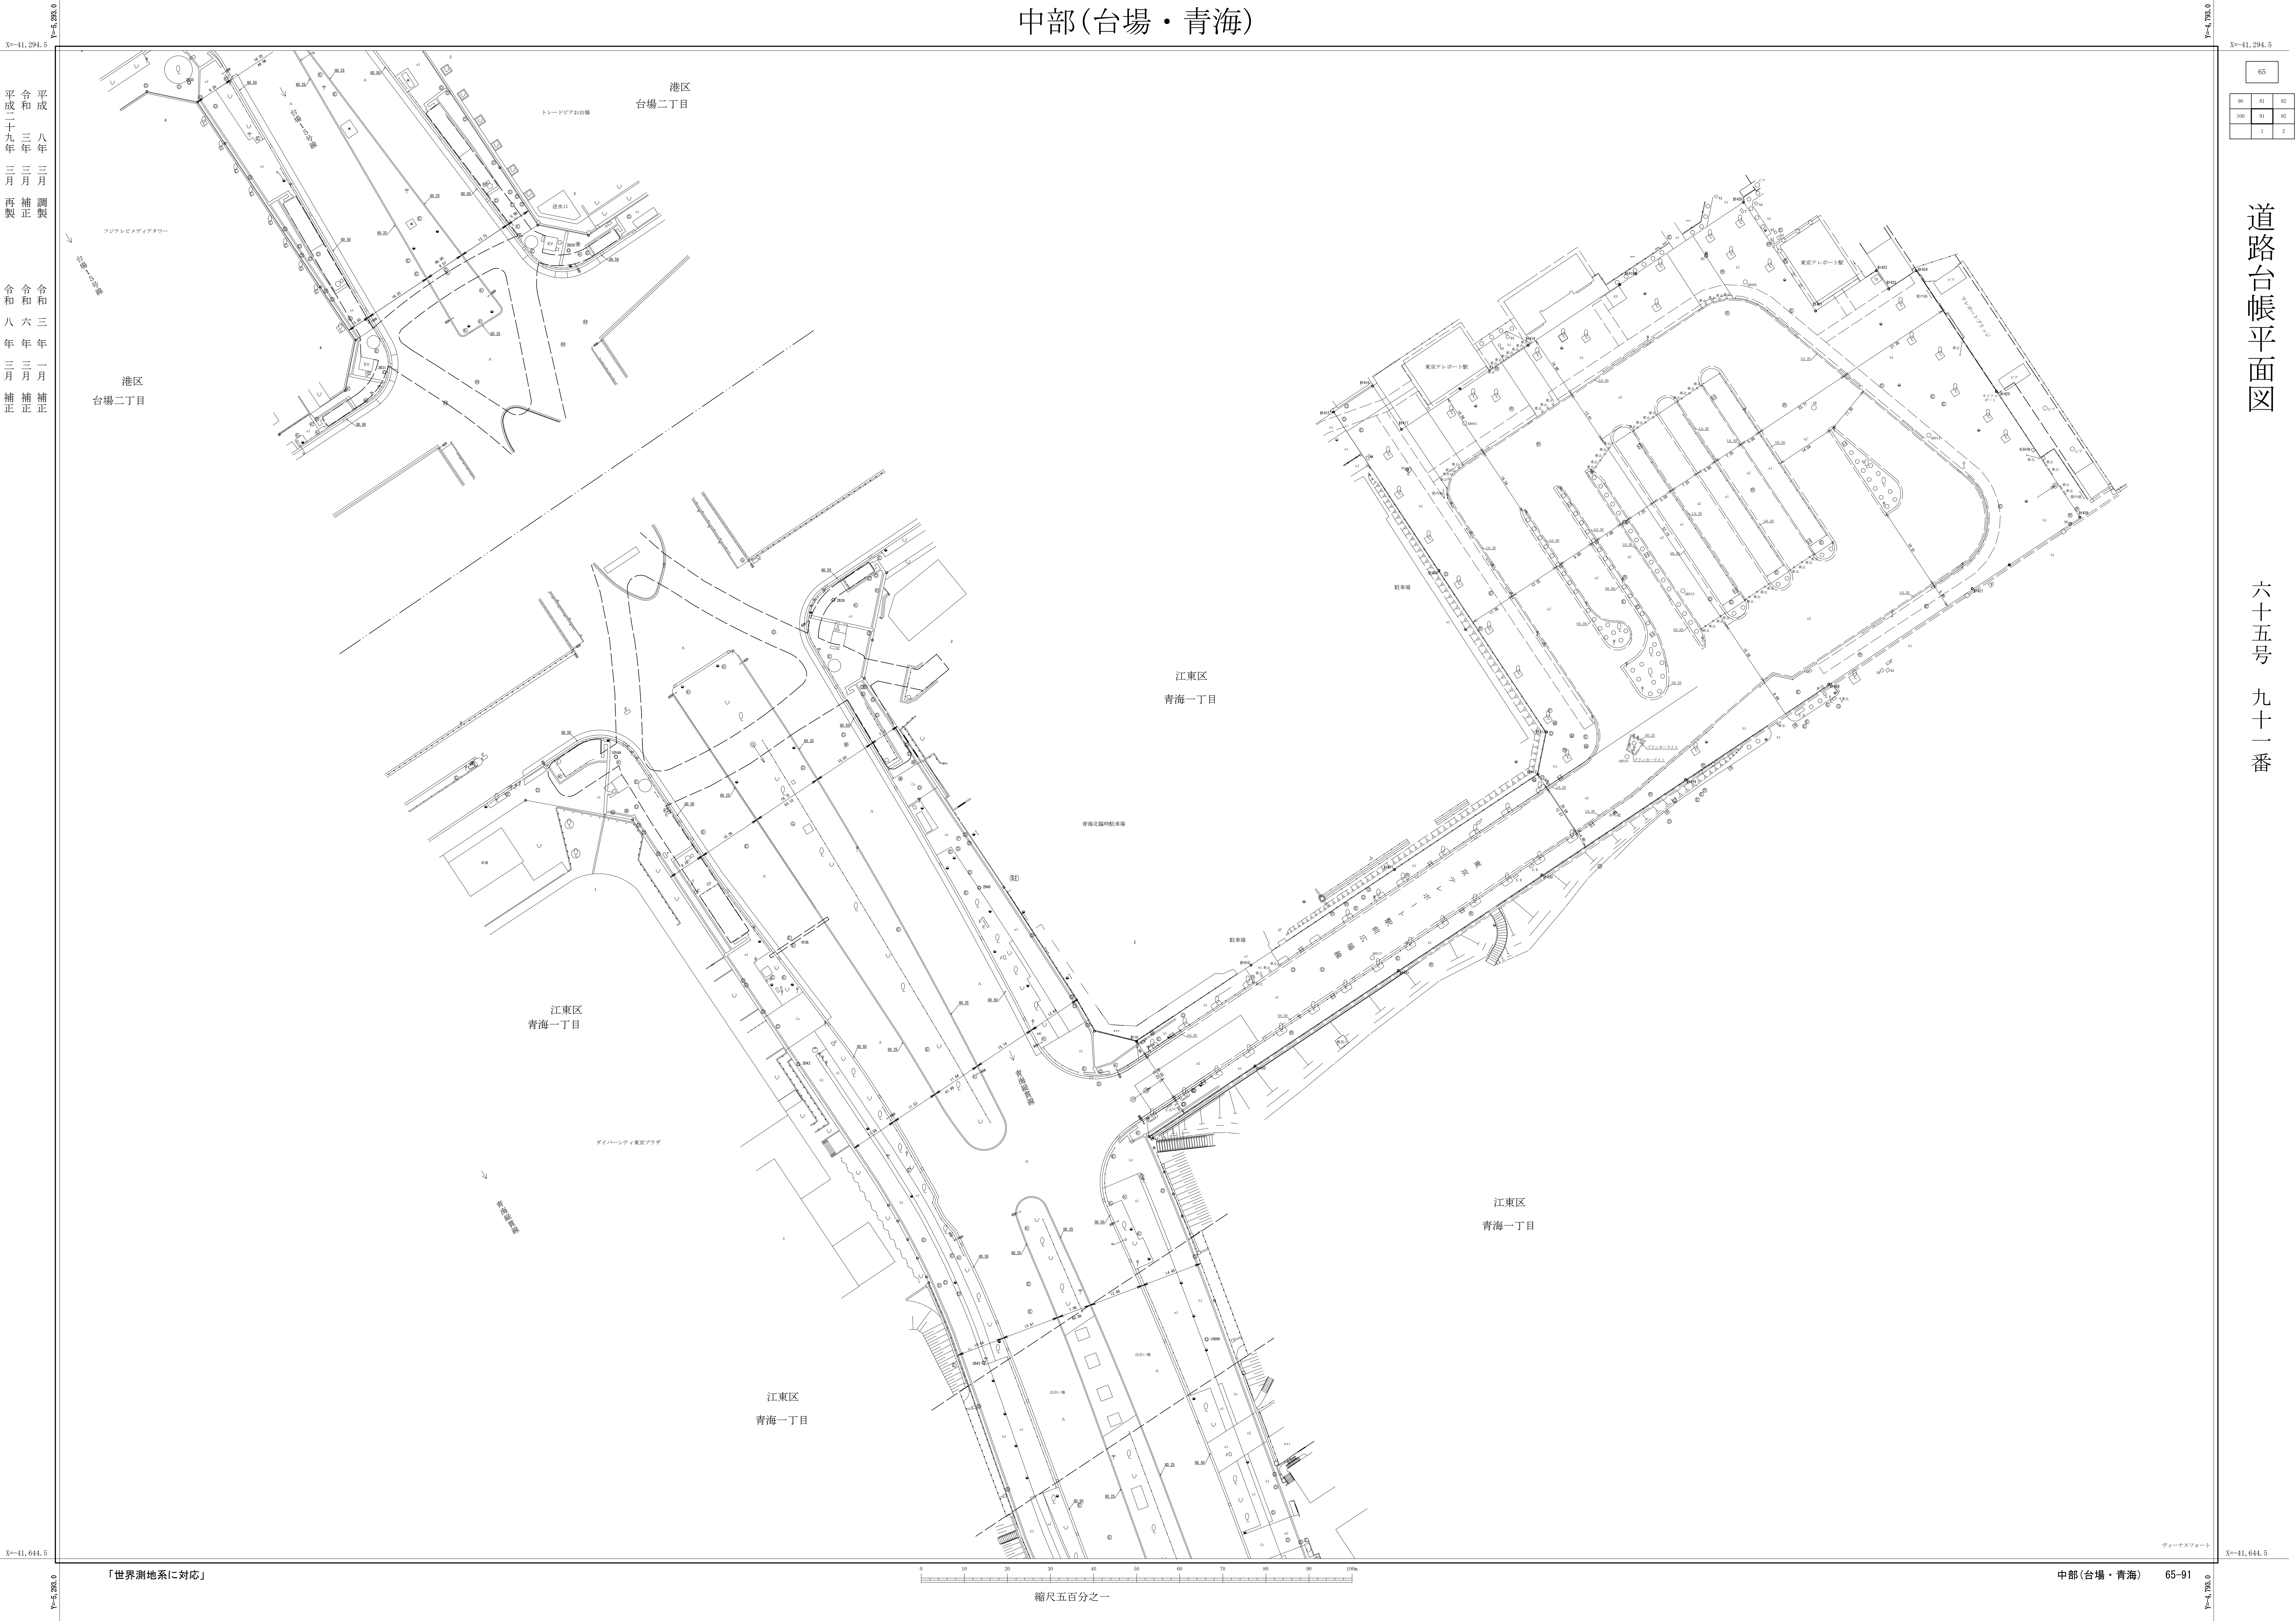

道路台帳平面図

六十五号 九十一番