


中部 (有明)

令和六年三月再製	平成二十六年三月補正	平成八年三月調製
----------	------------	----------

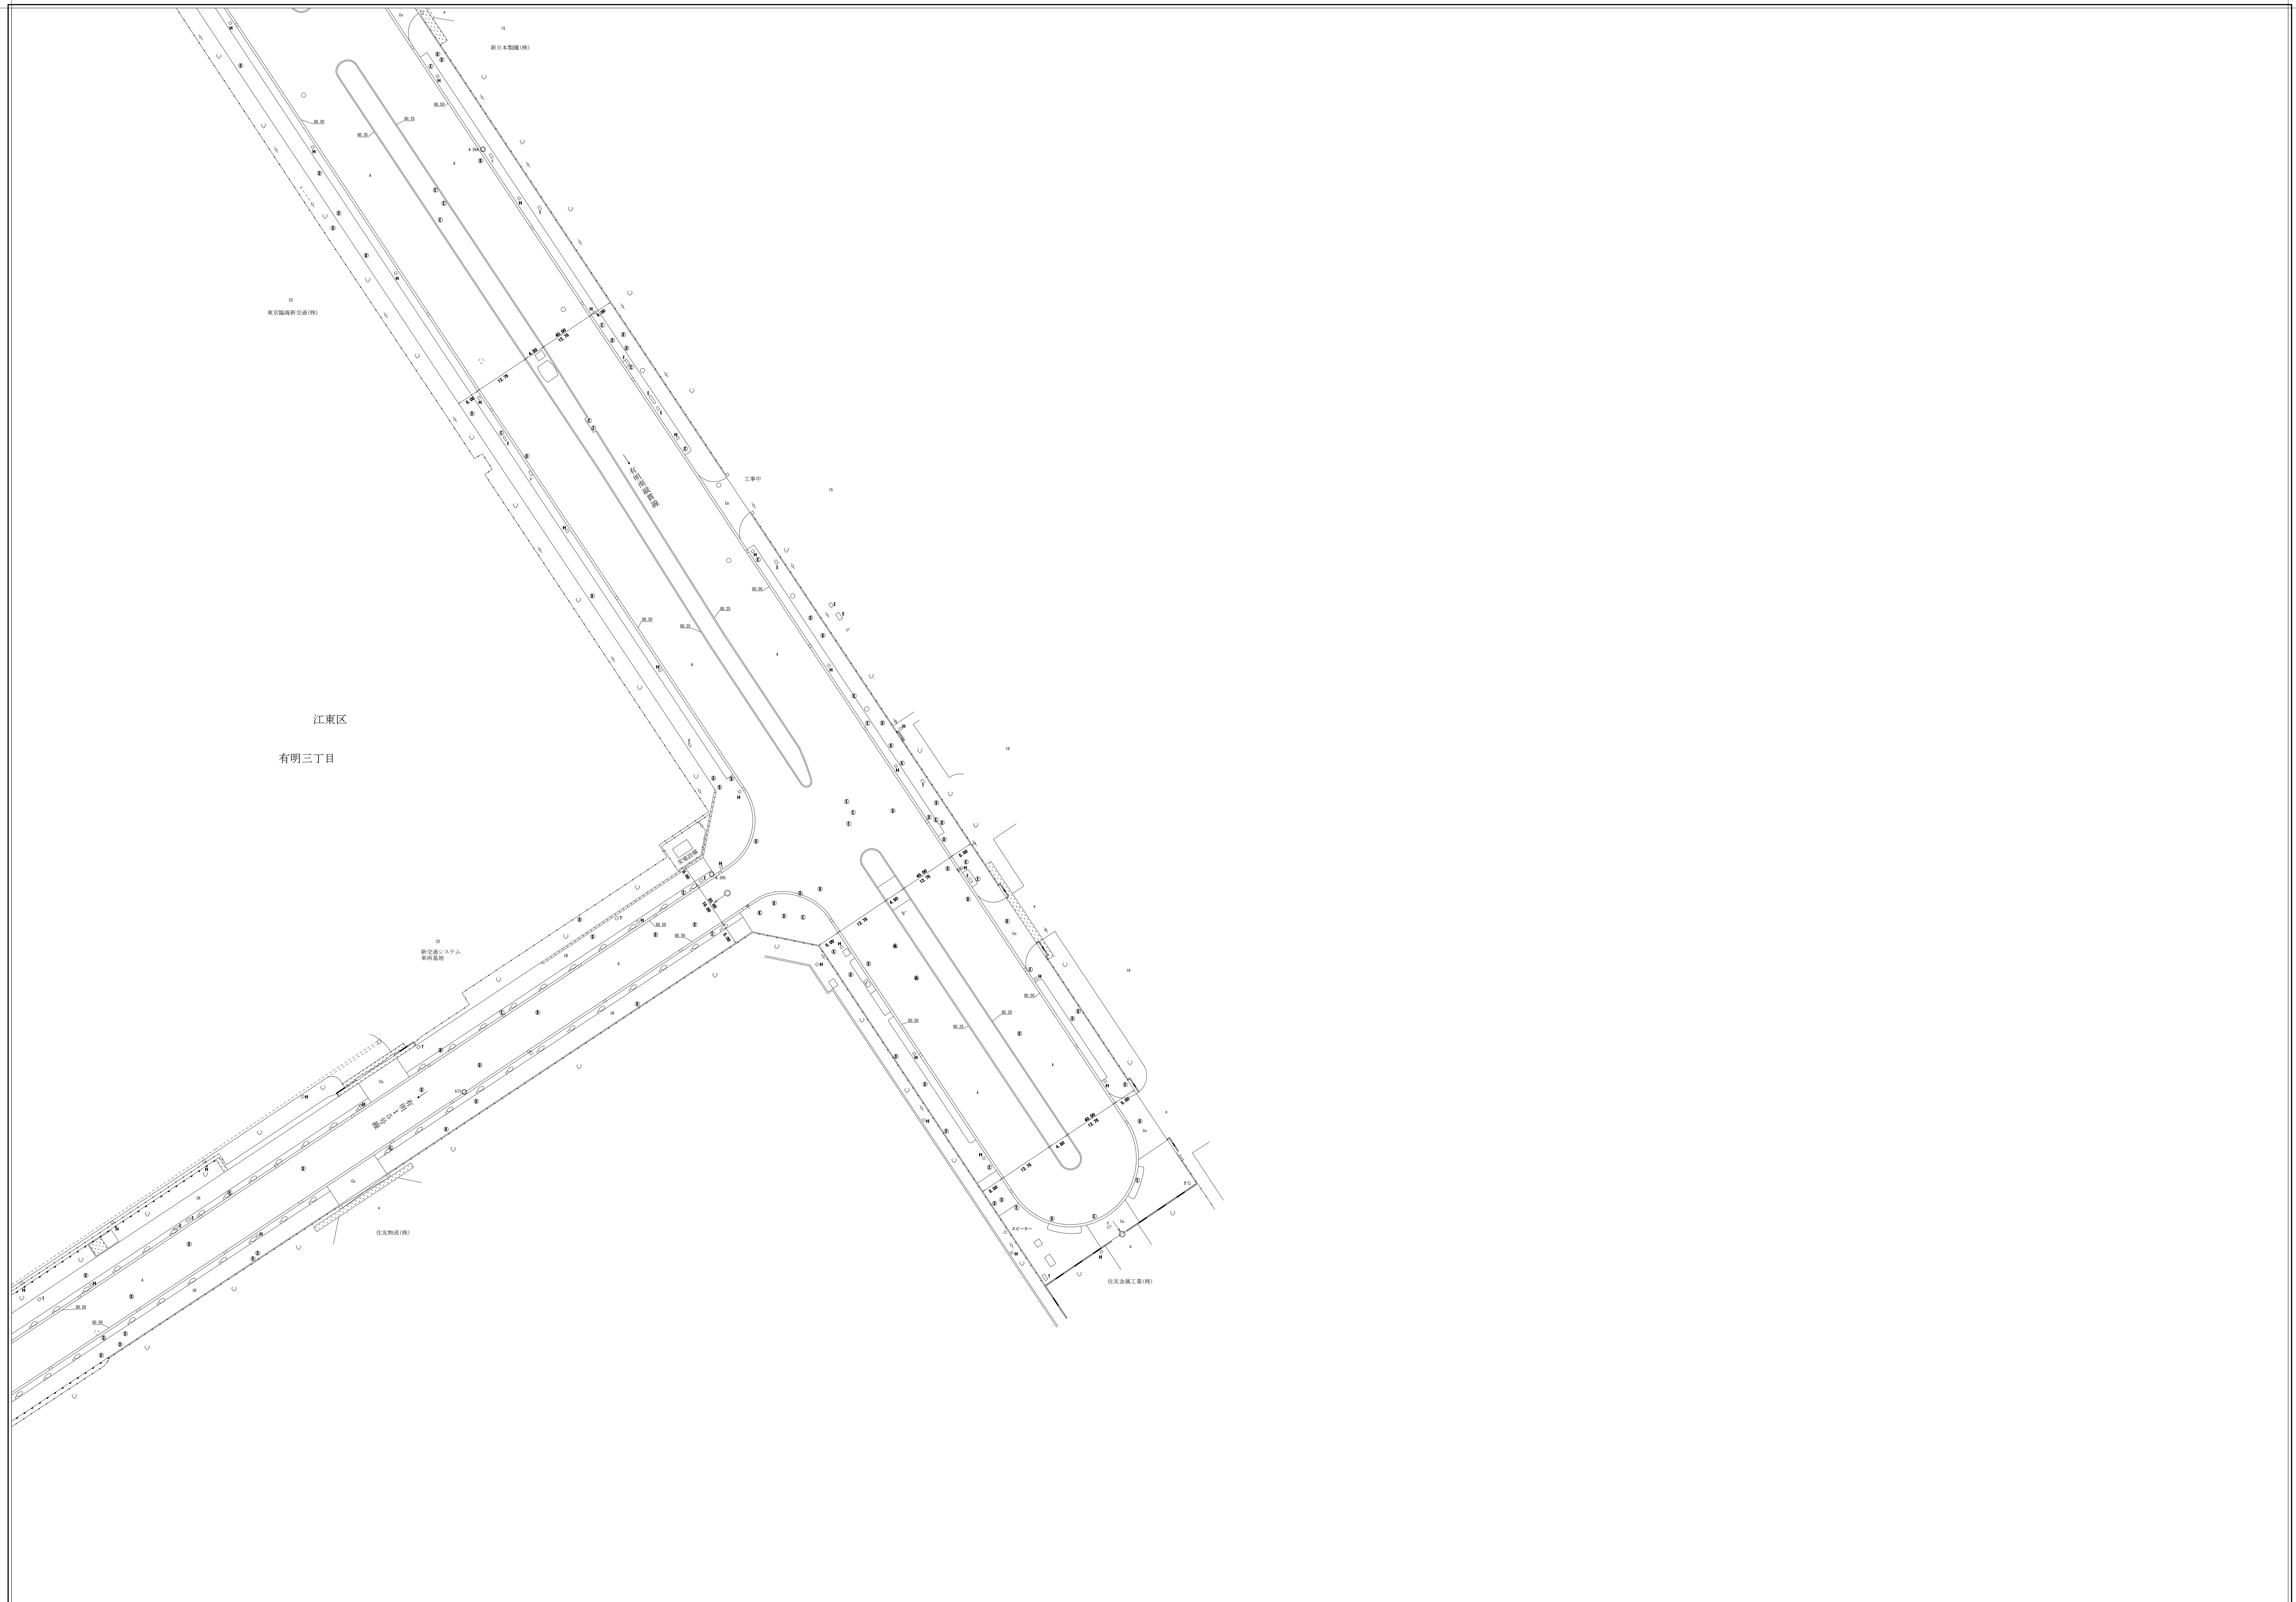

道路台帳平面図

六十五号
九十五番

65

	85	
	95	