


東部(新木場)

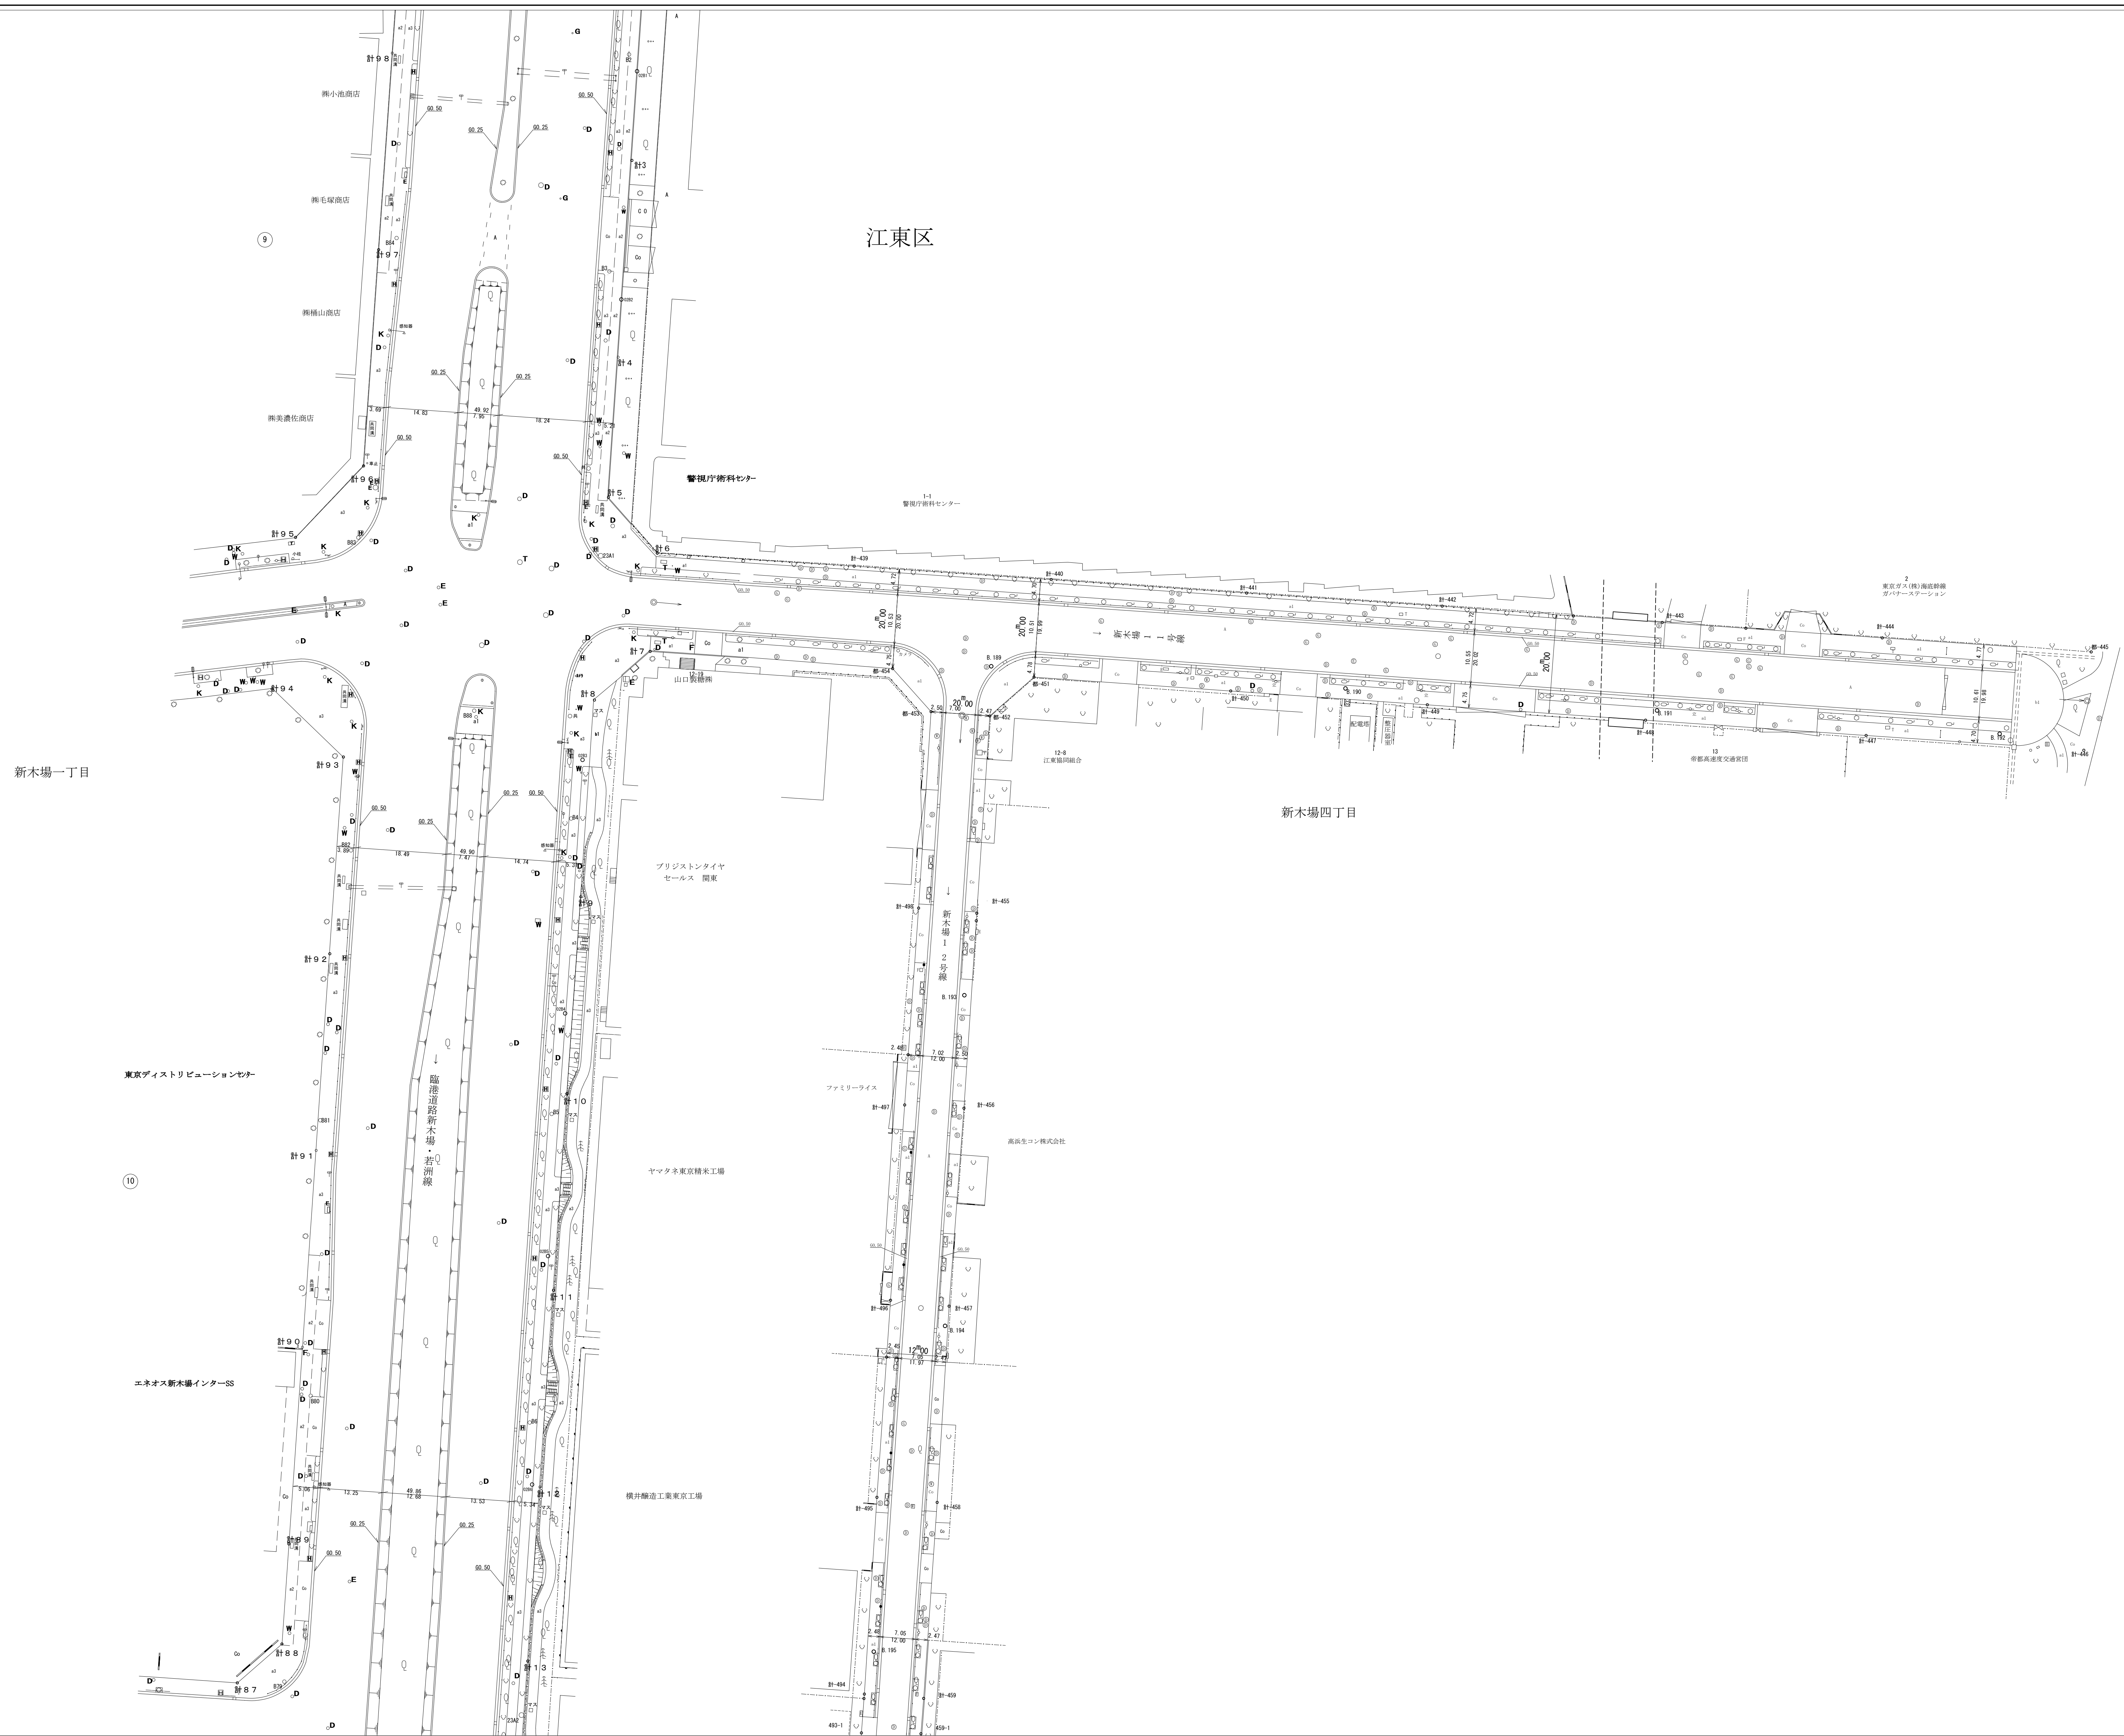

道路台帳平面図

六十六号三十二番