


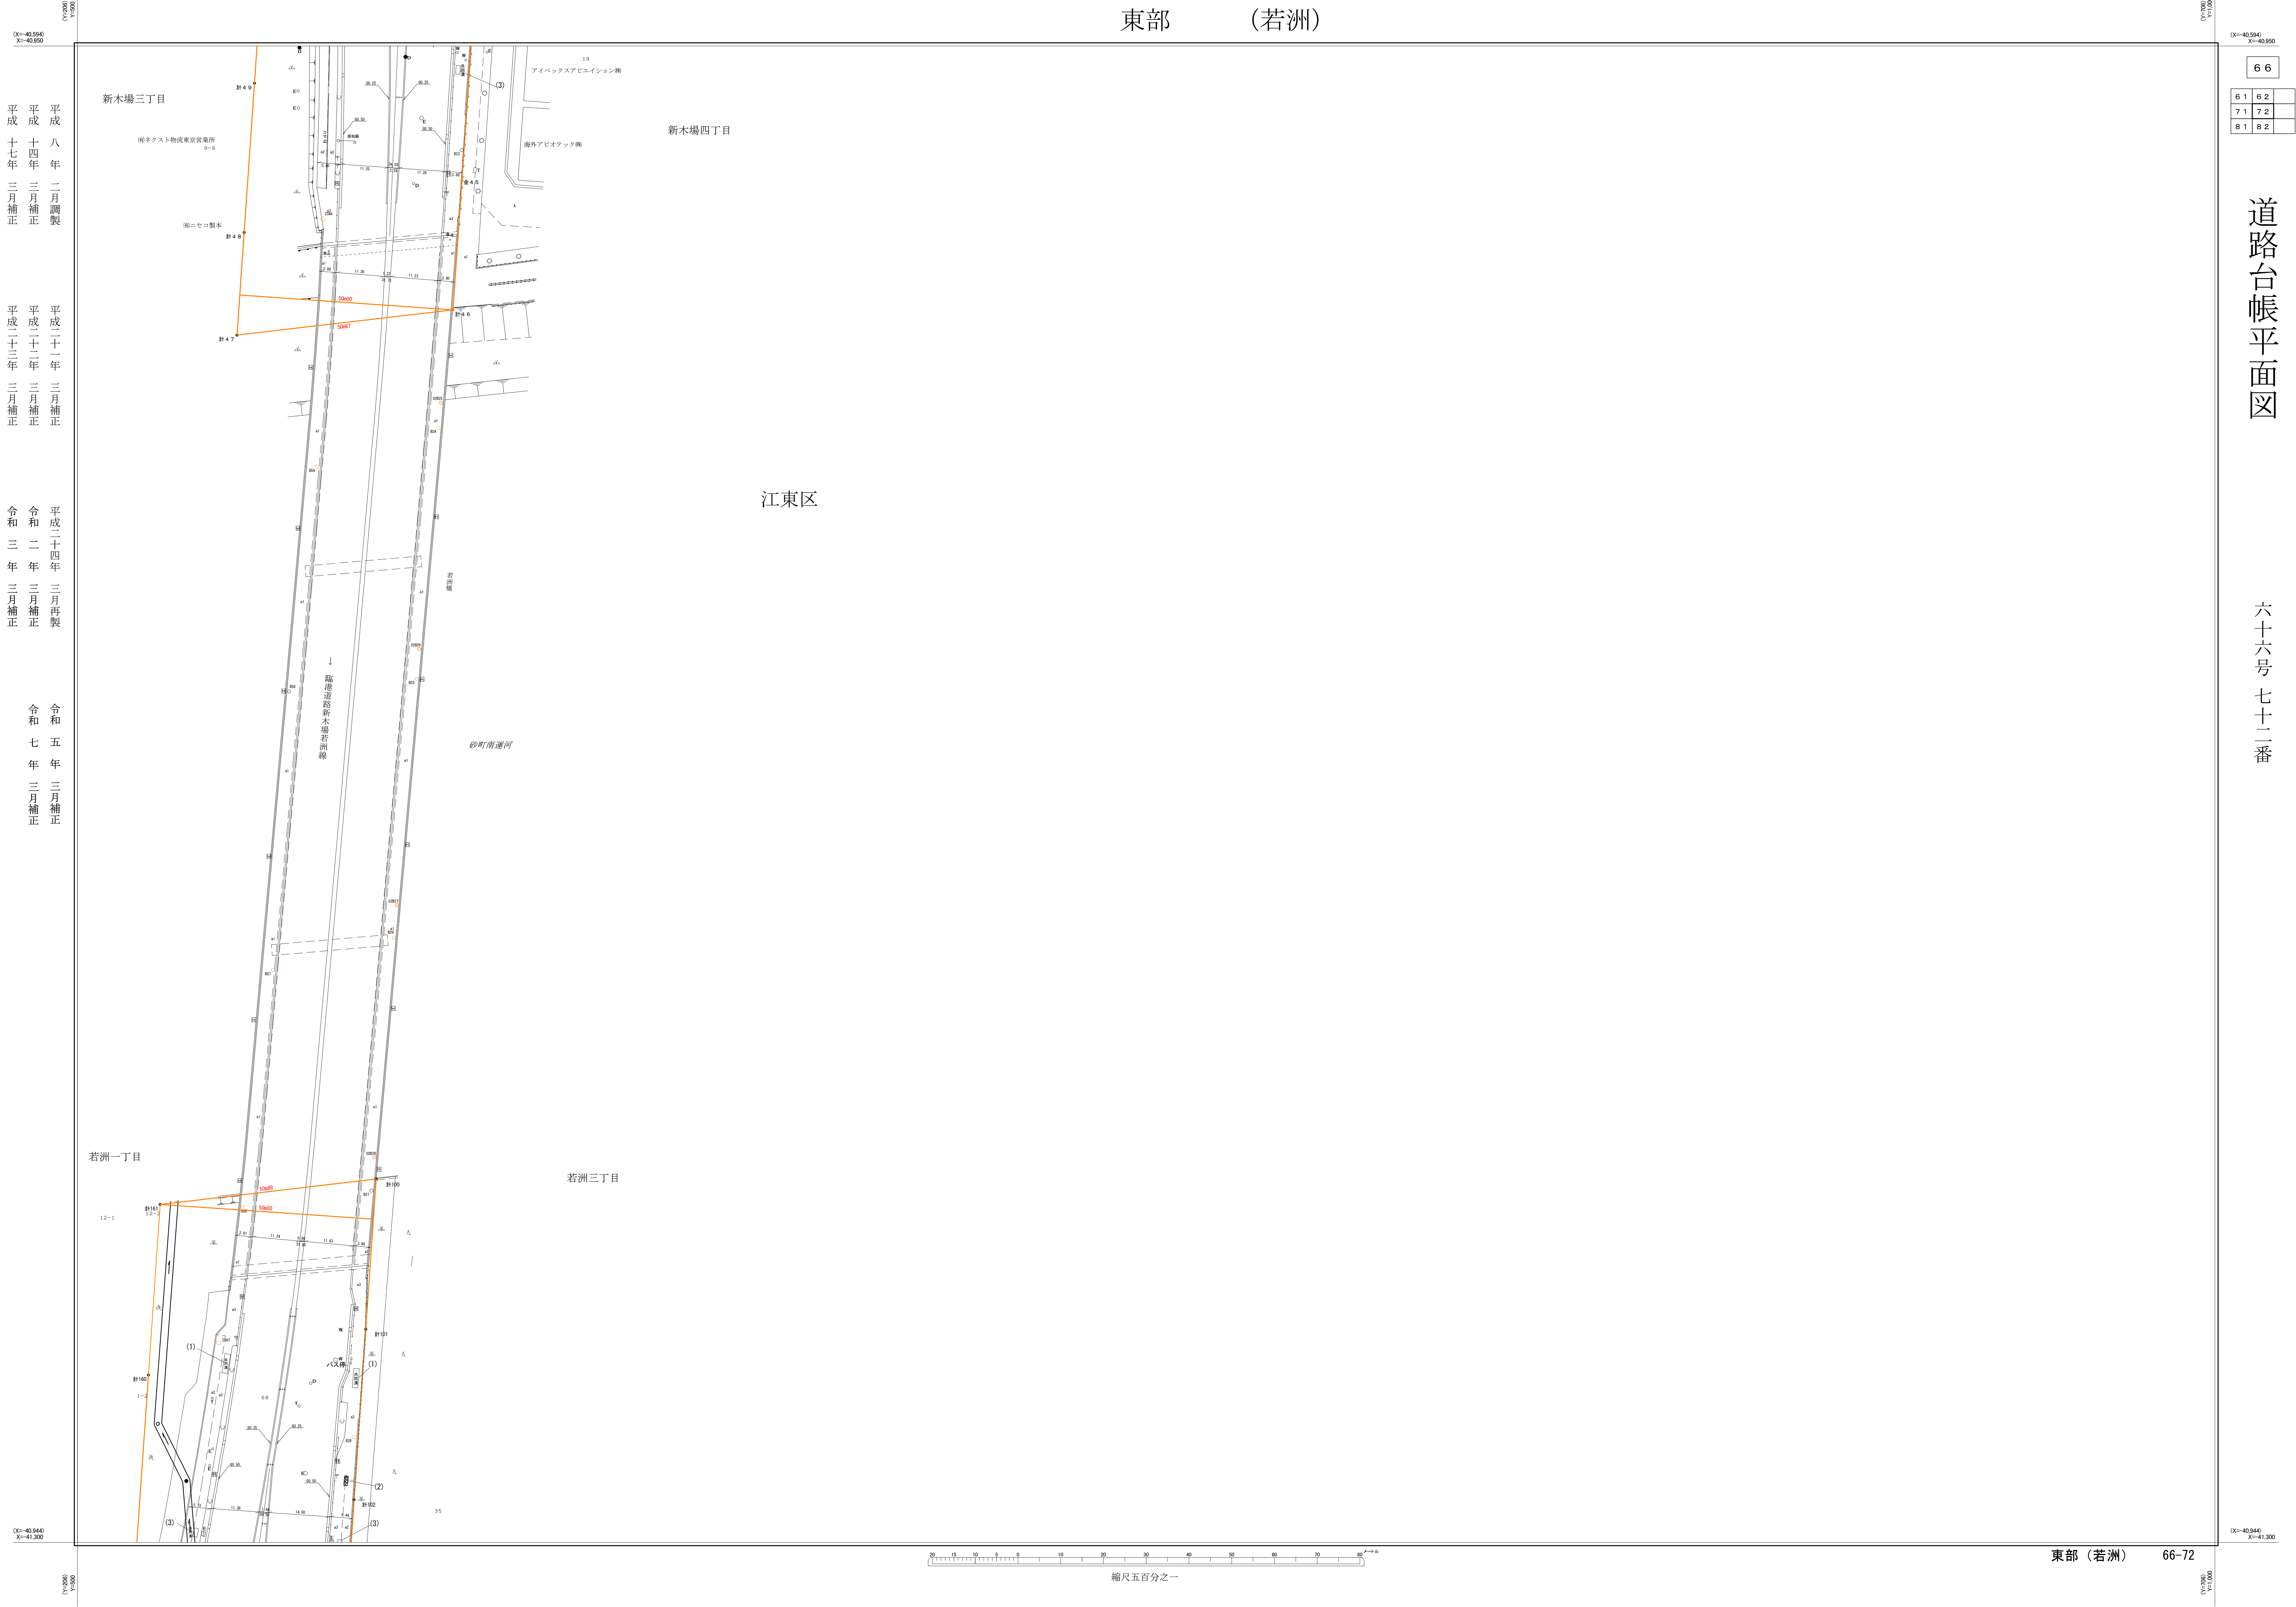

道路台帳平面図

六十六号七十二番