


南部（大井埠頭）

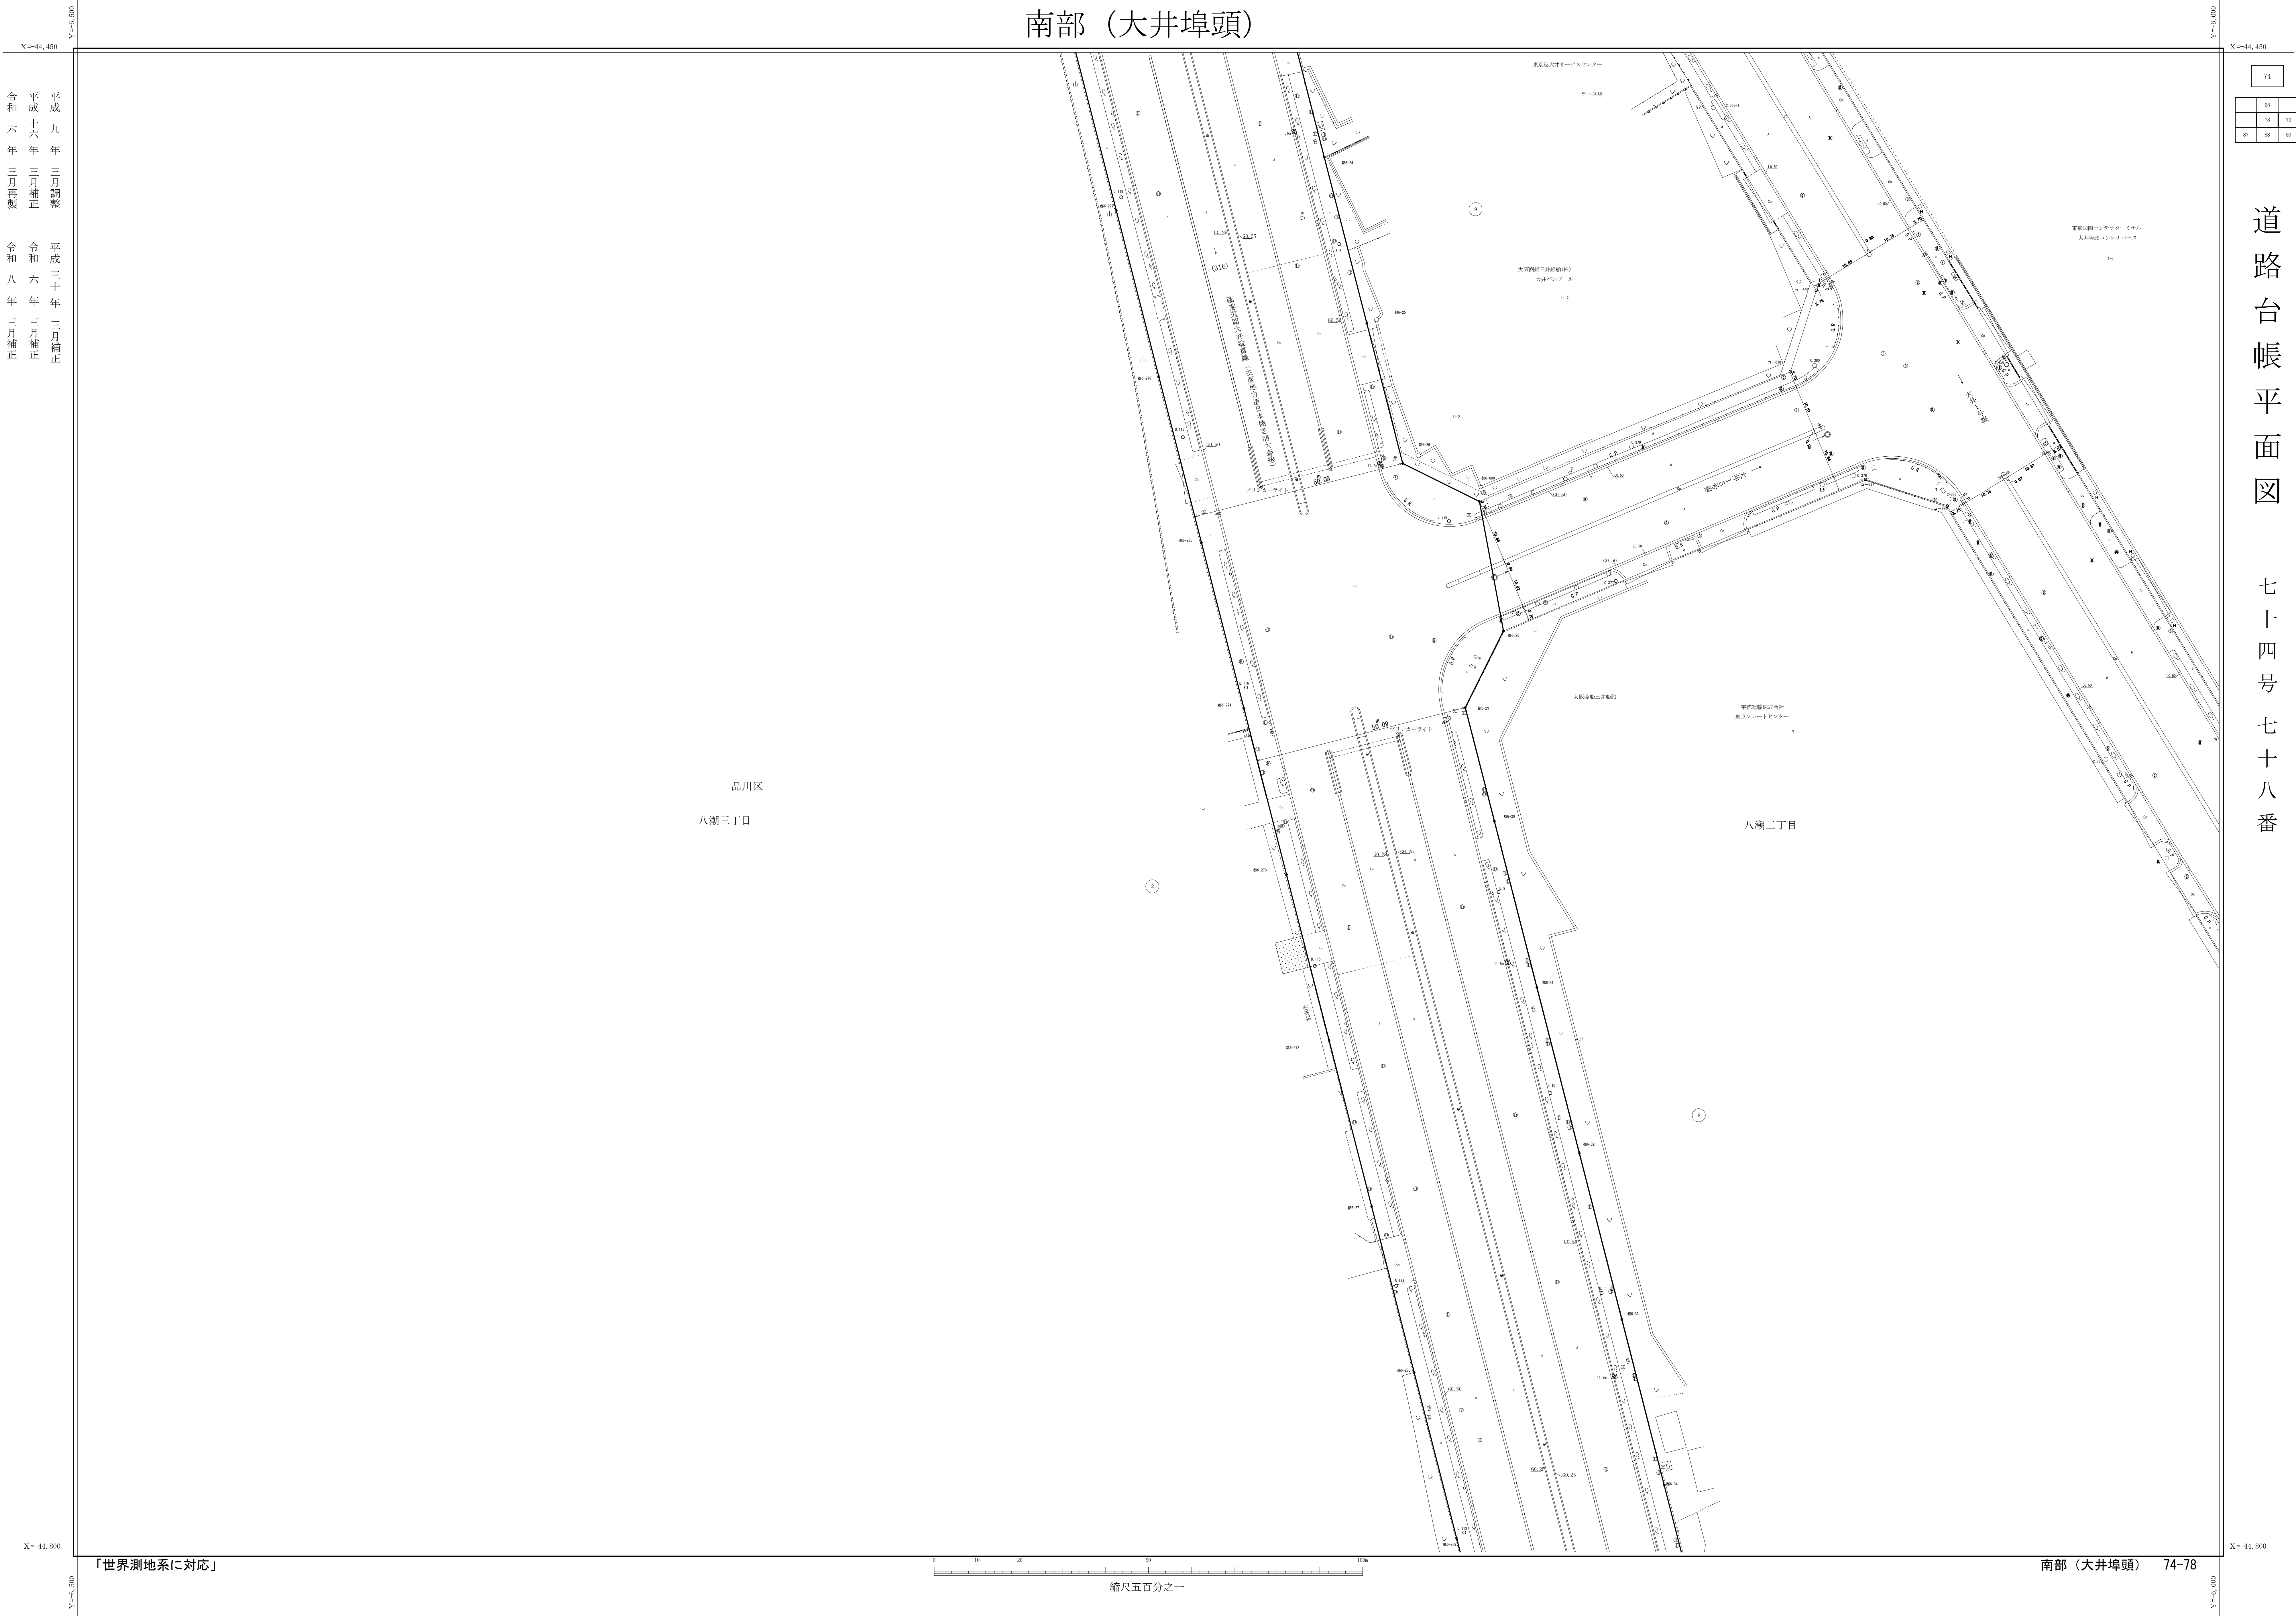

道路台帳平面図 七十四号 七十八番