


南部（大井埠頭）

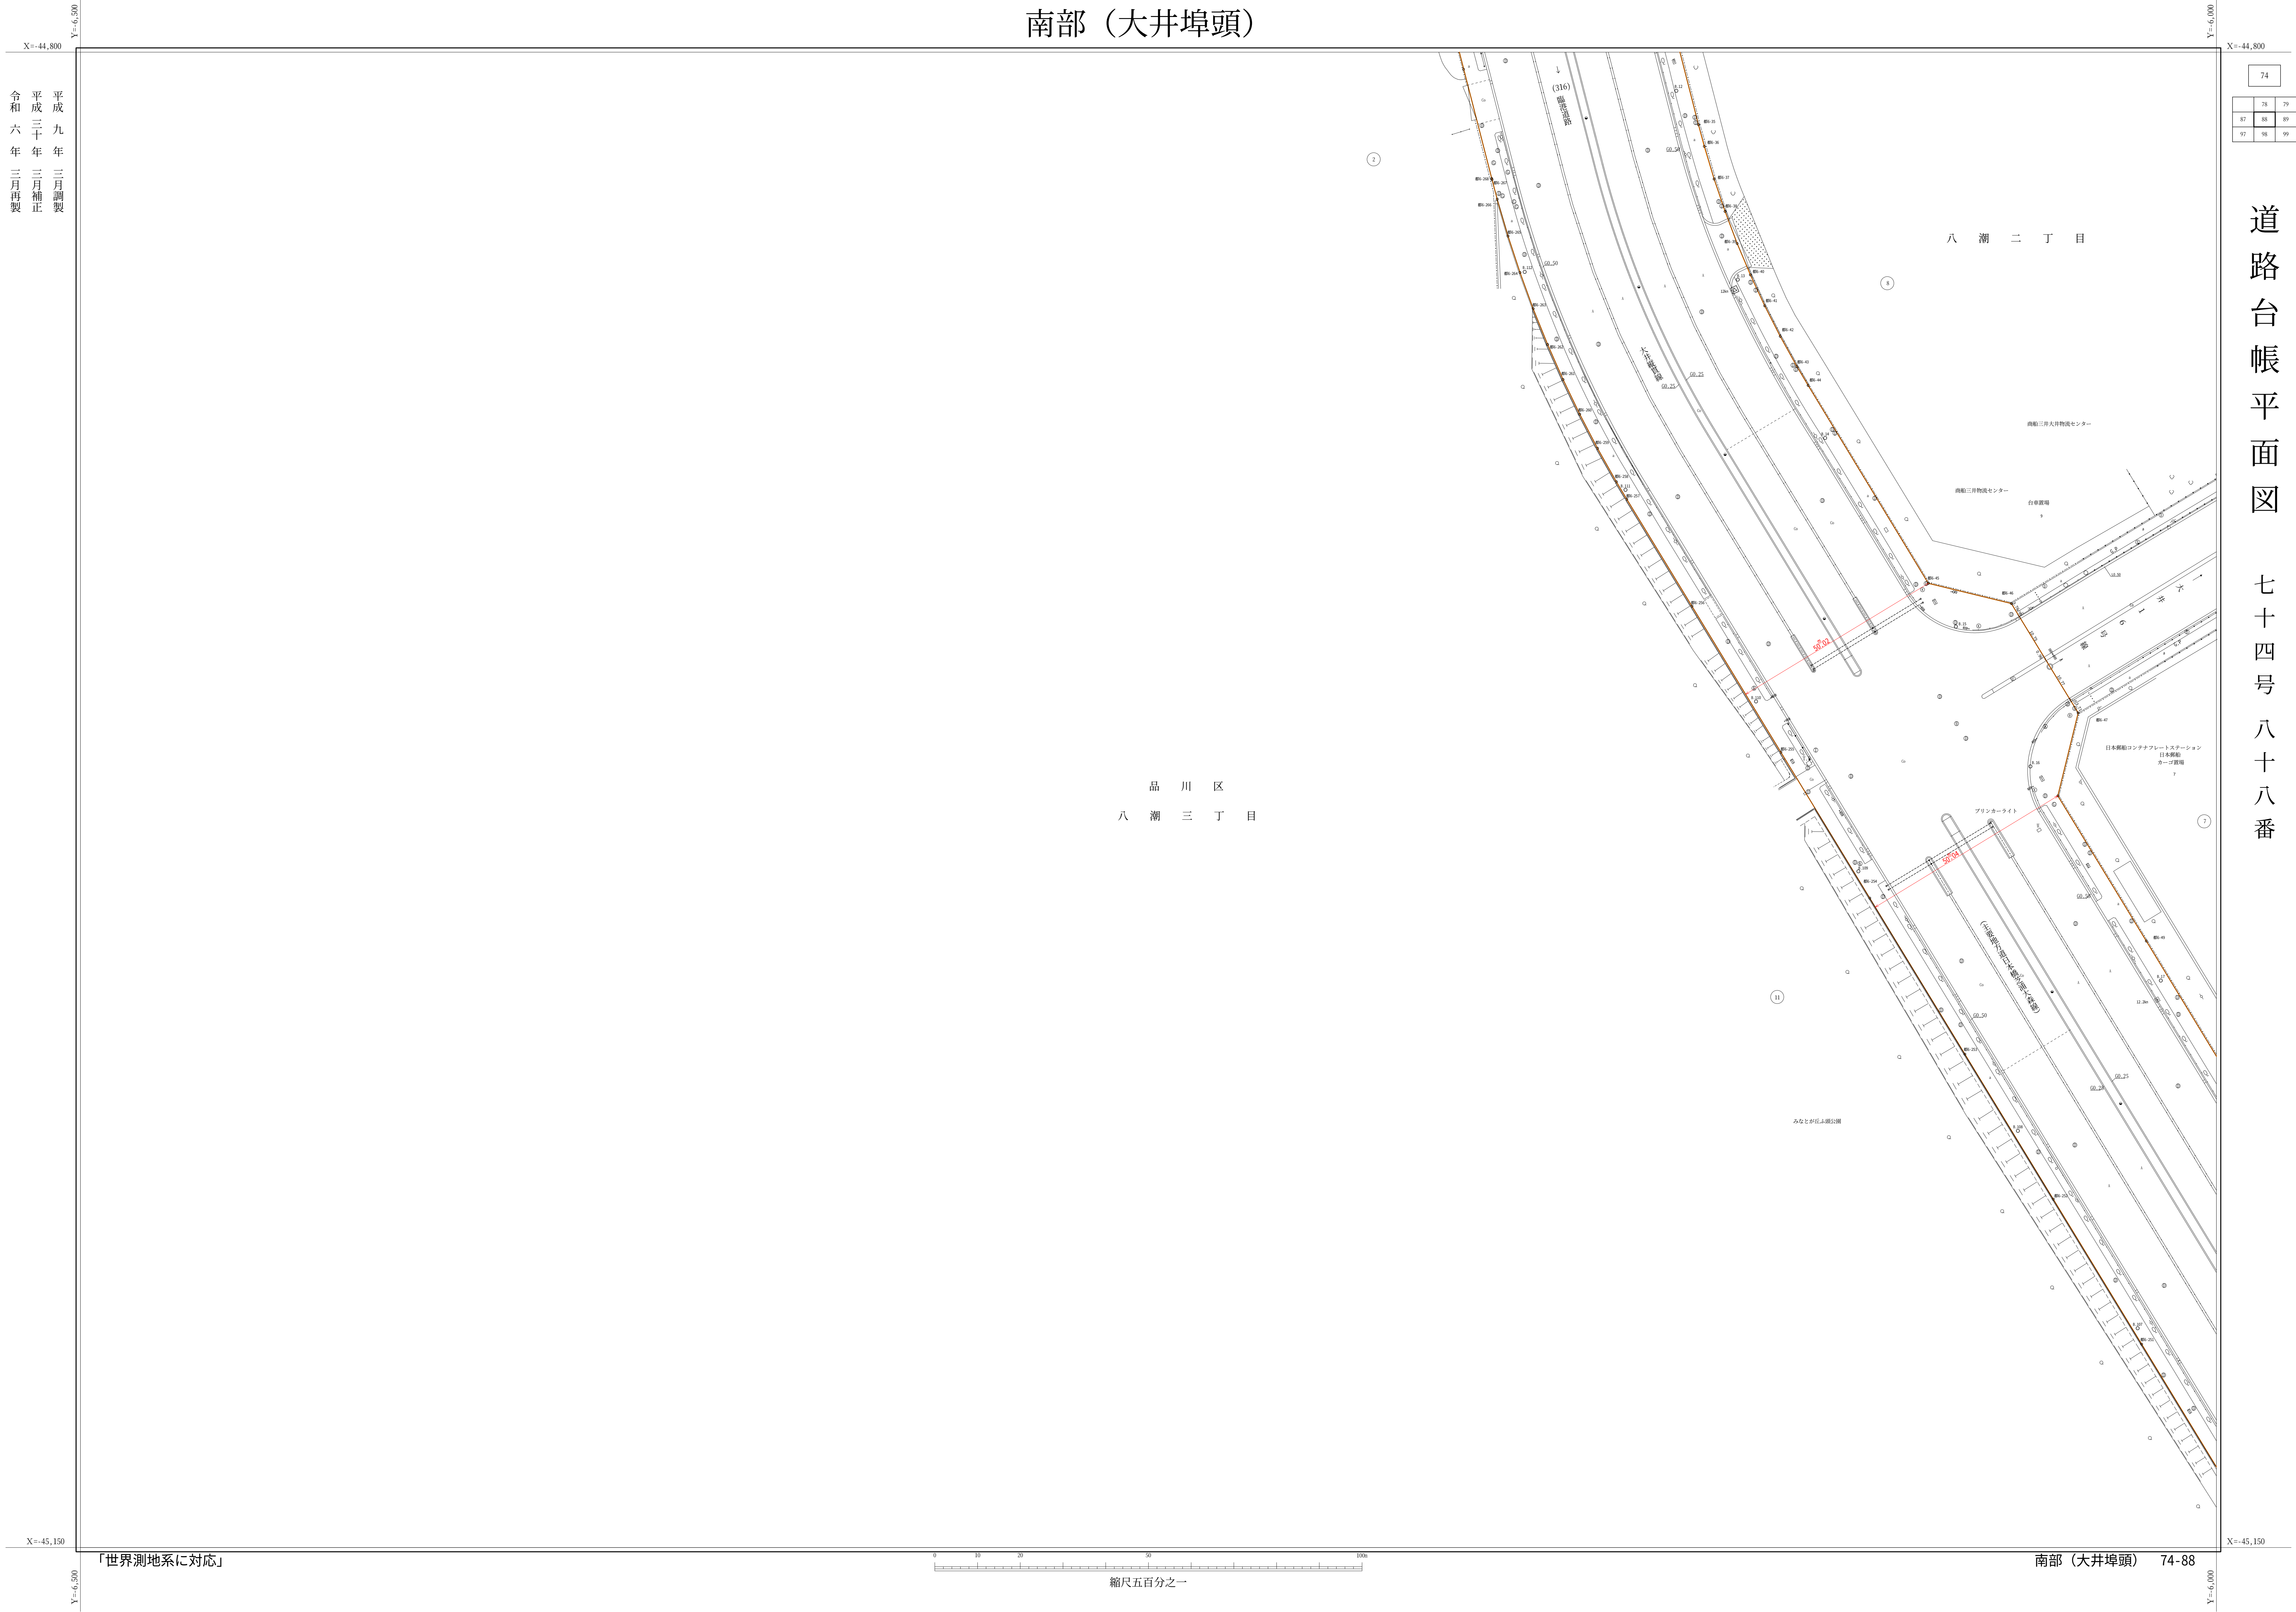

平成九年三月調製
平成三十年三月補正
令和六年三月再製

道路台帳平面図
七十四号八十八番