


南部（大井埠頭）

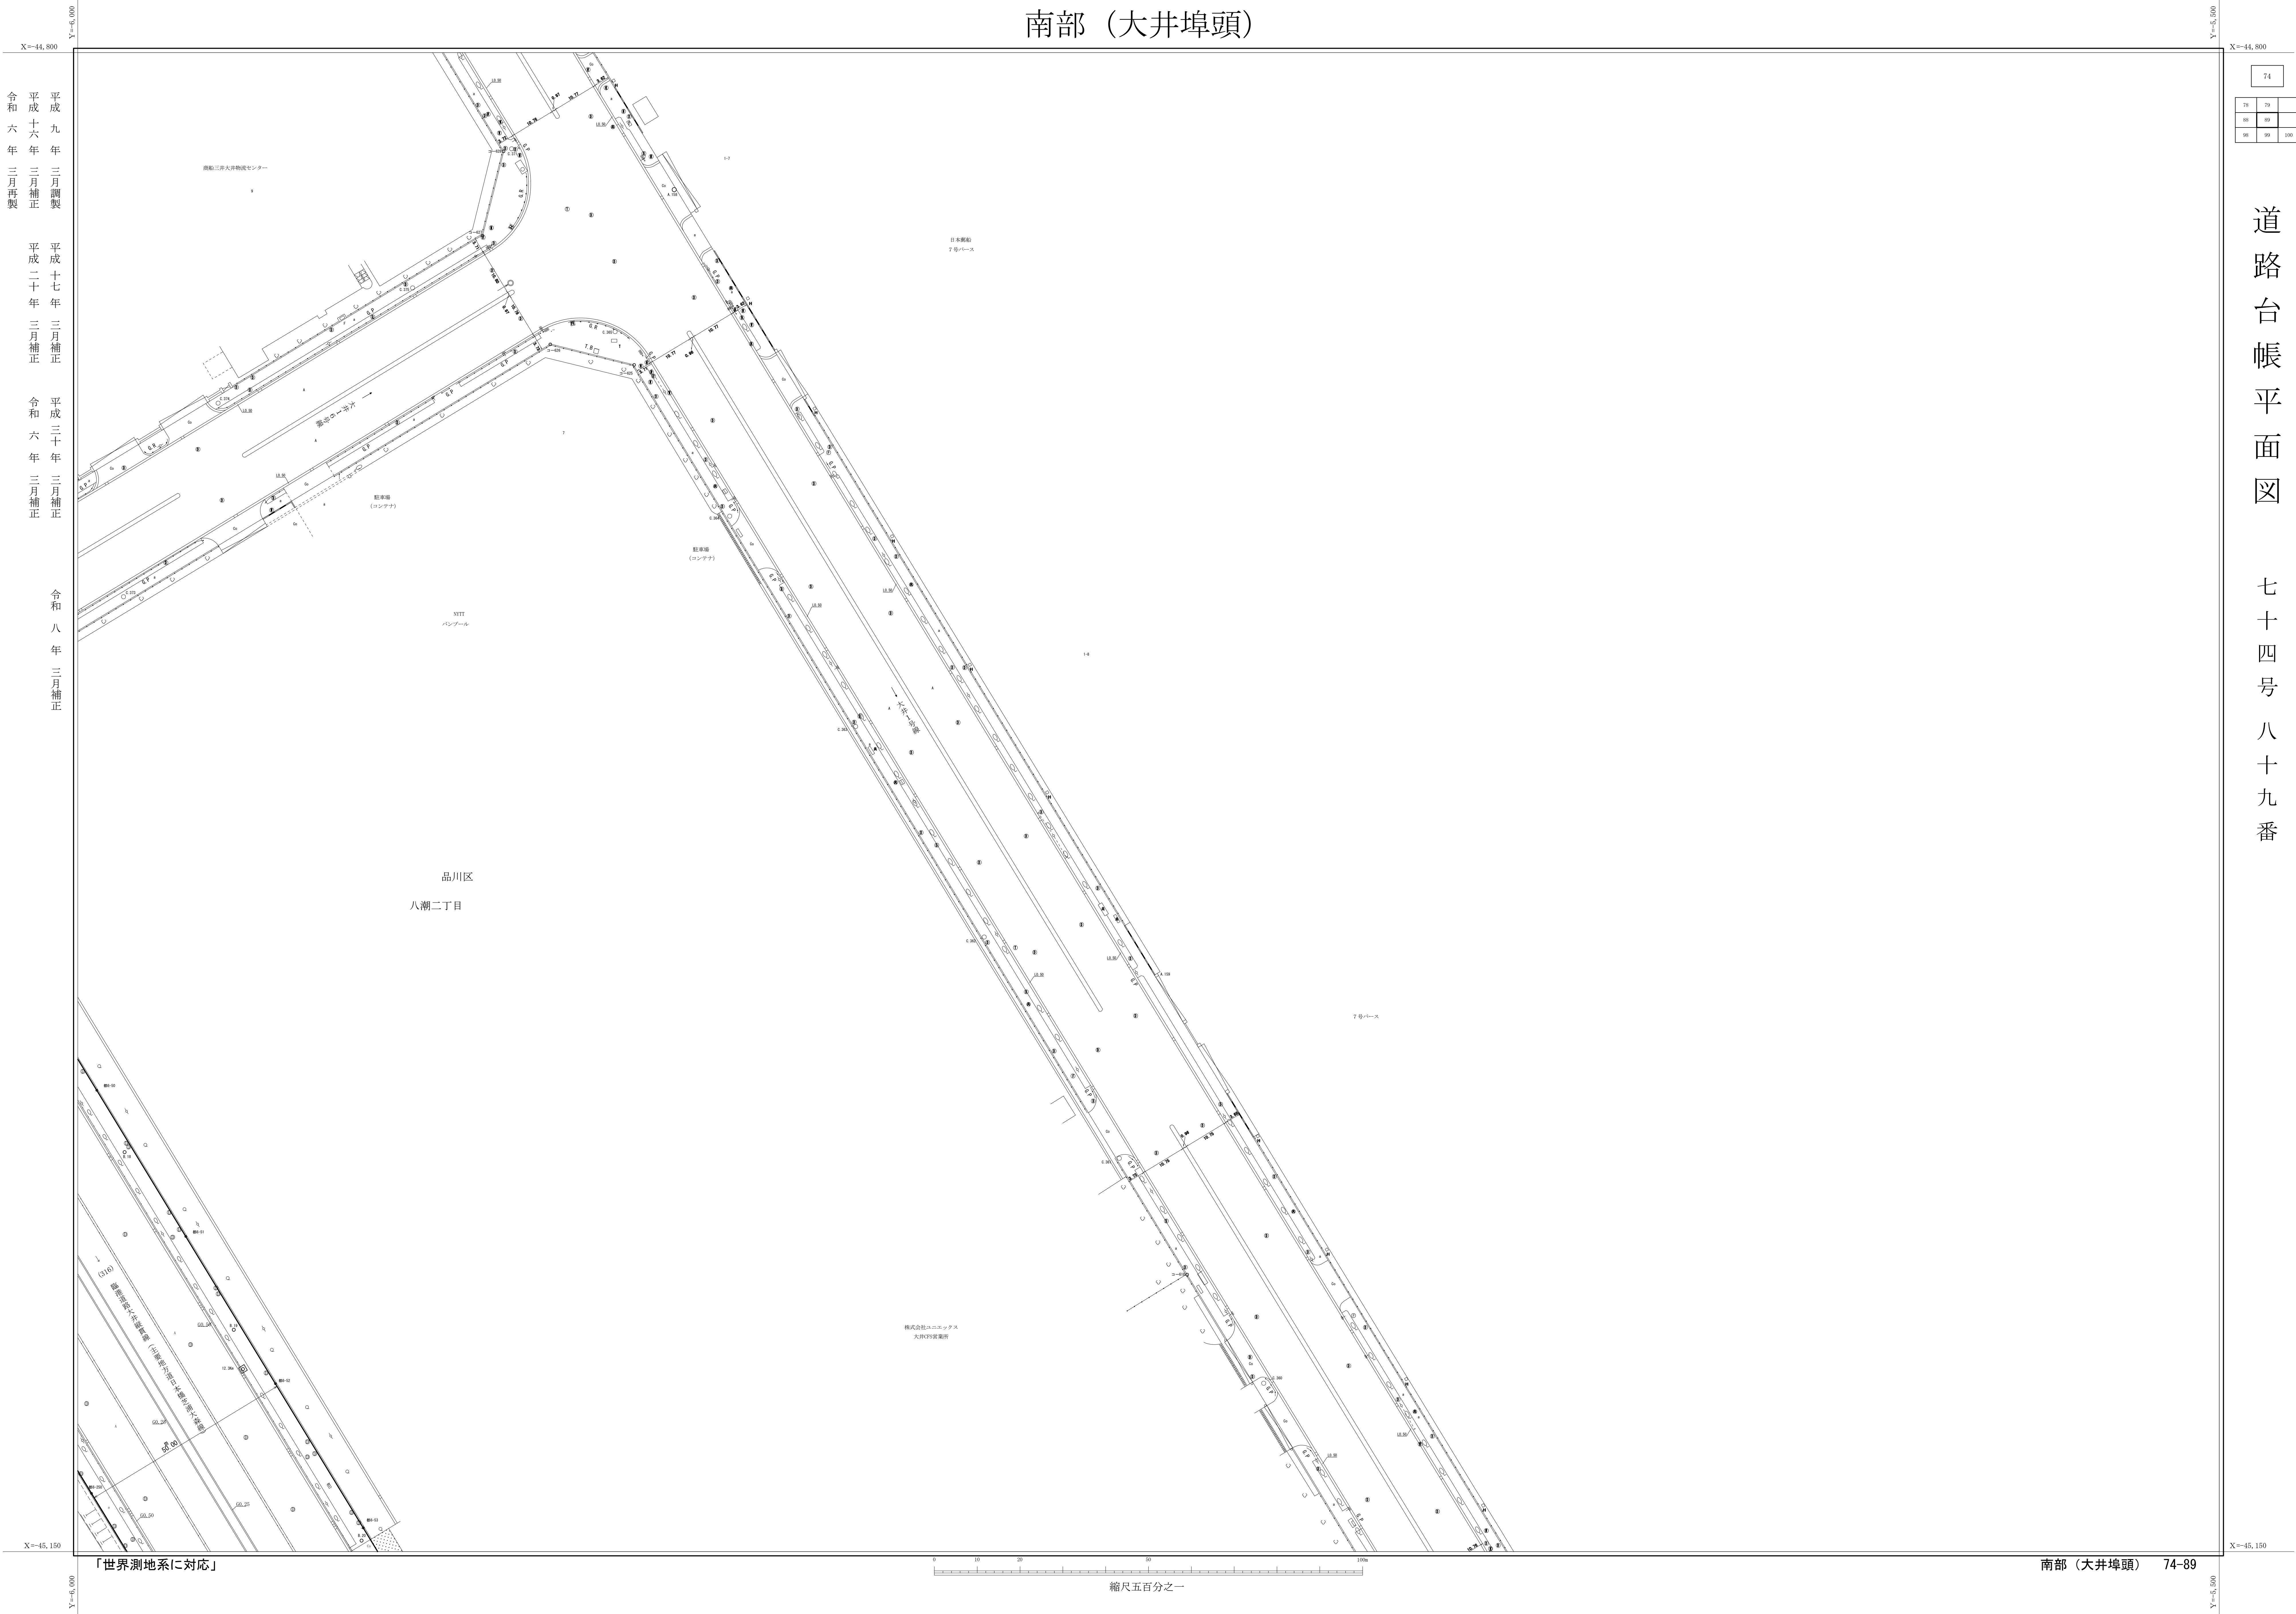

道路台帳平面図
七十四号八十九番