


東京ゲートブリッジ

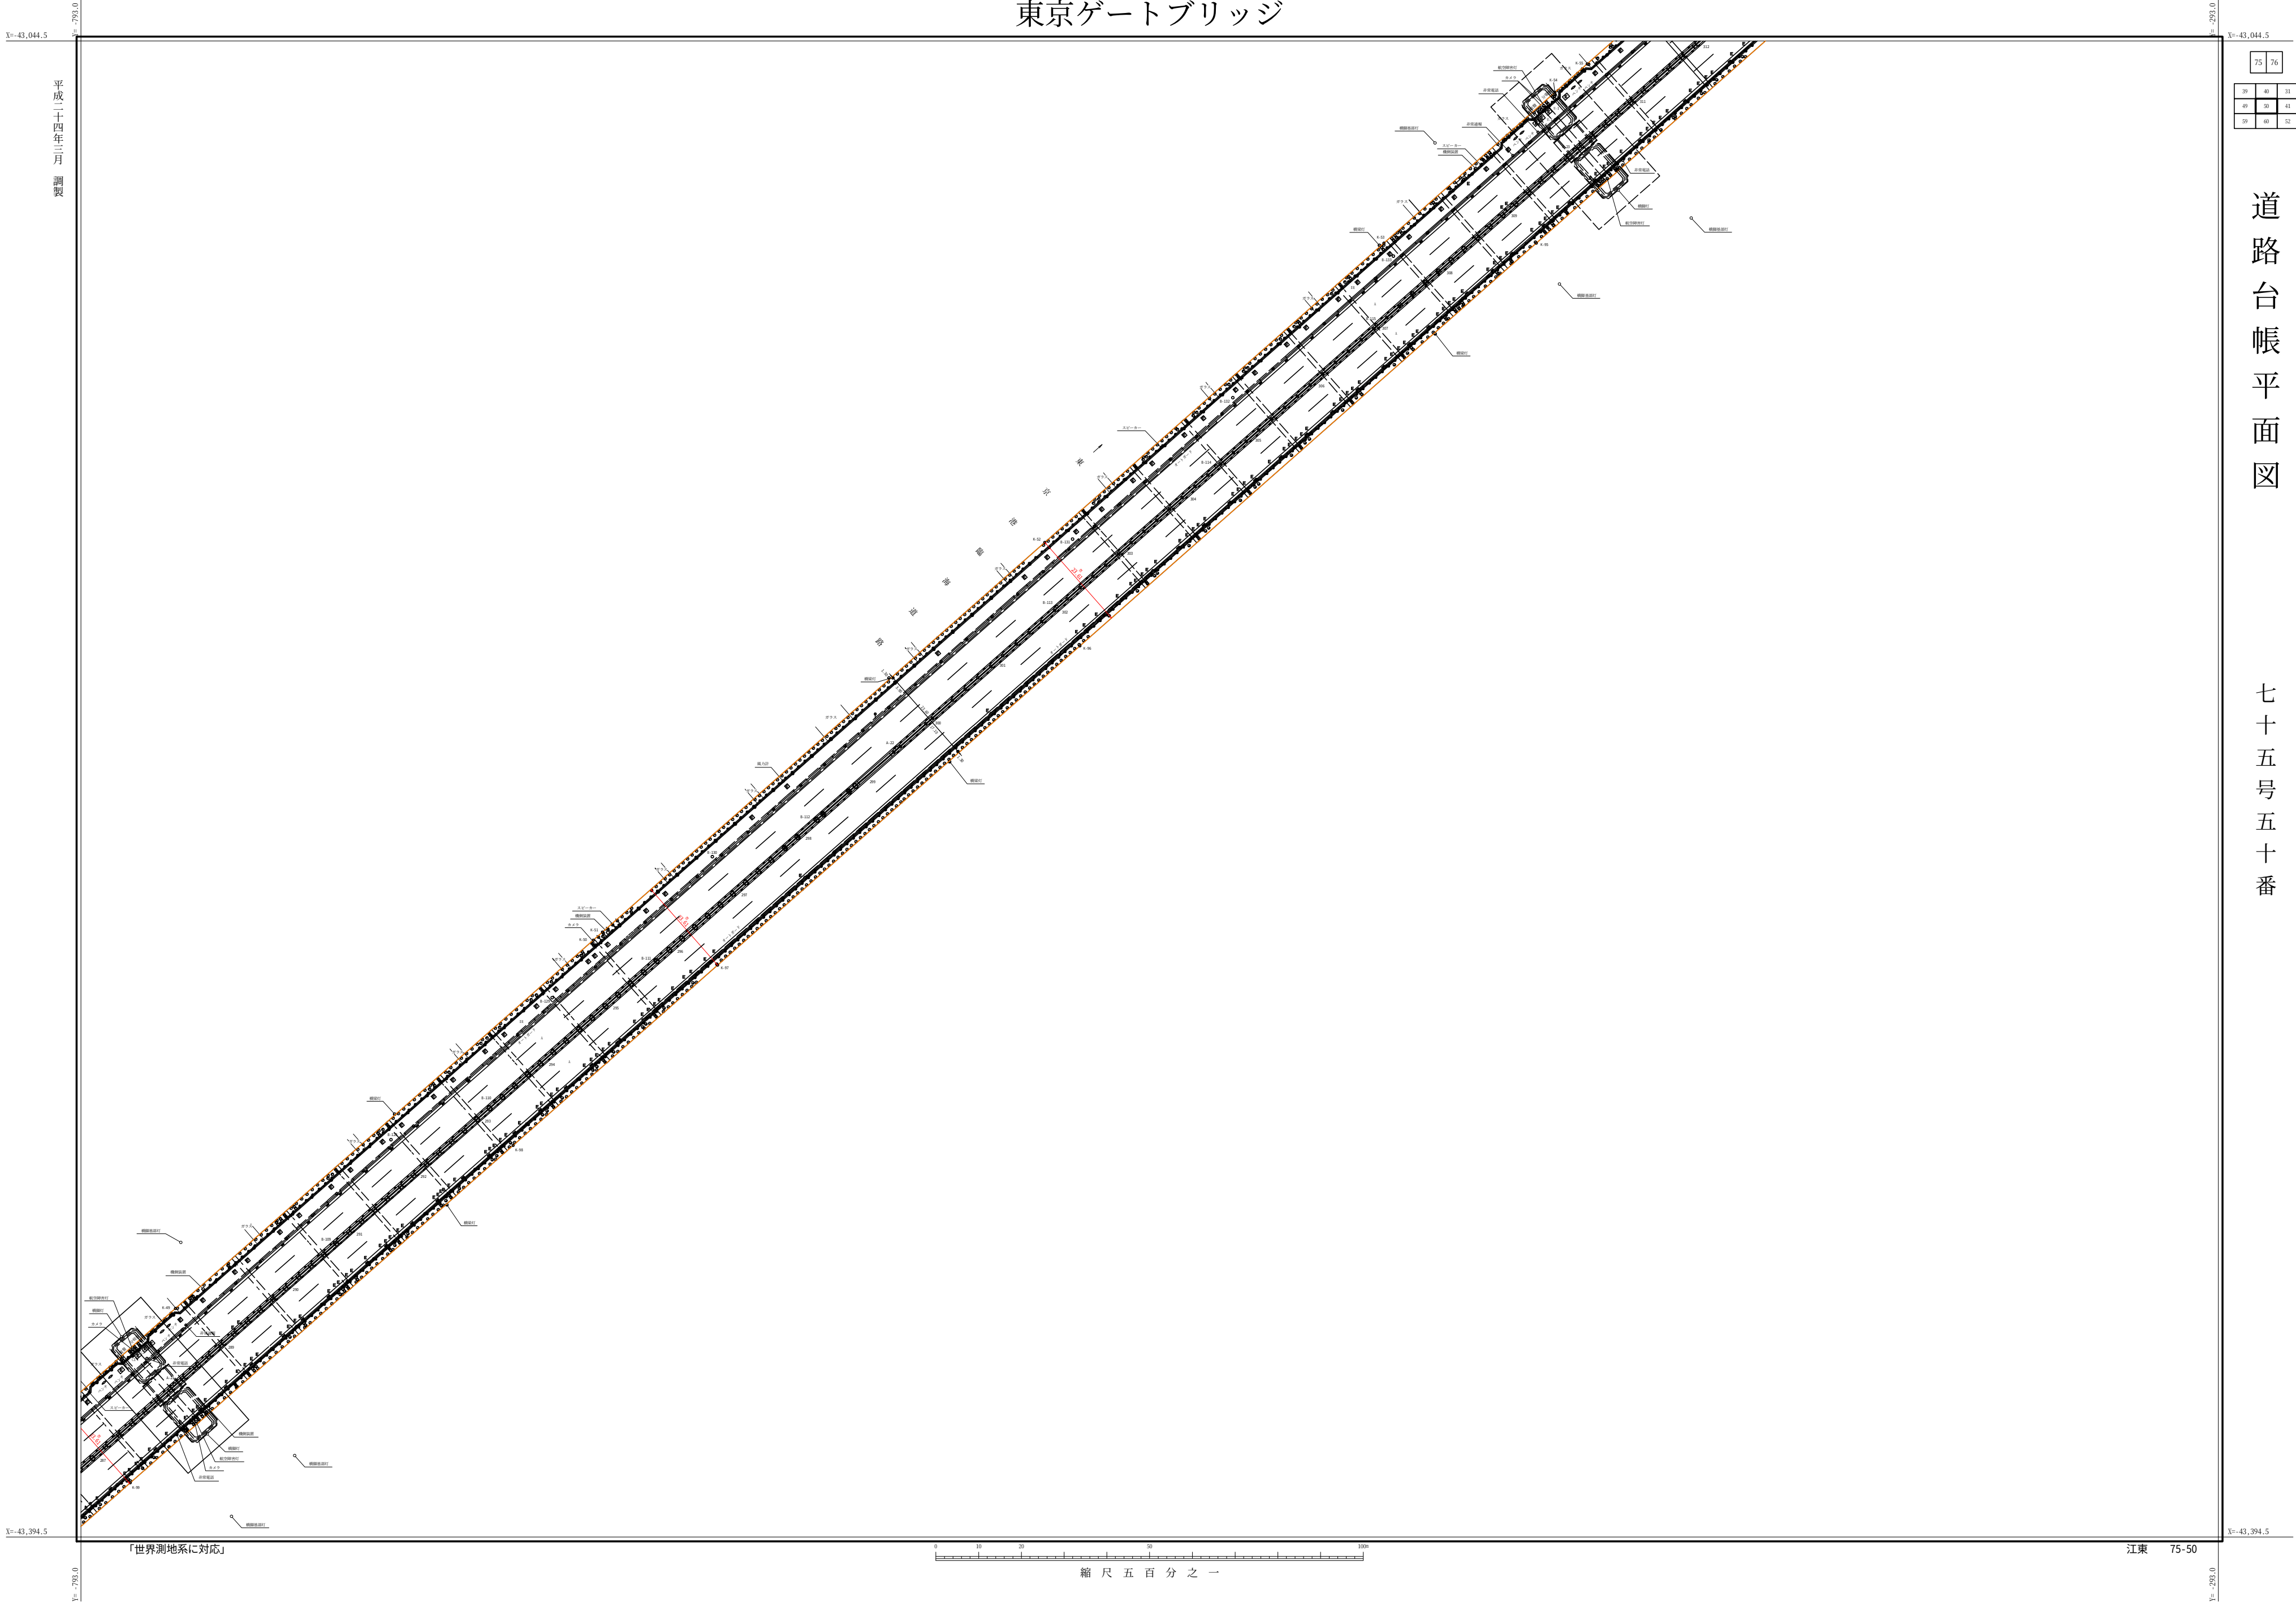

平成二十四年三月 調査

道路台帳平面図

七十五号五十番