


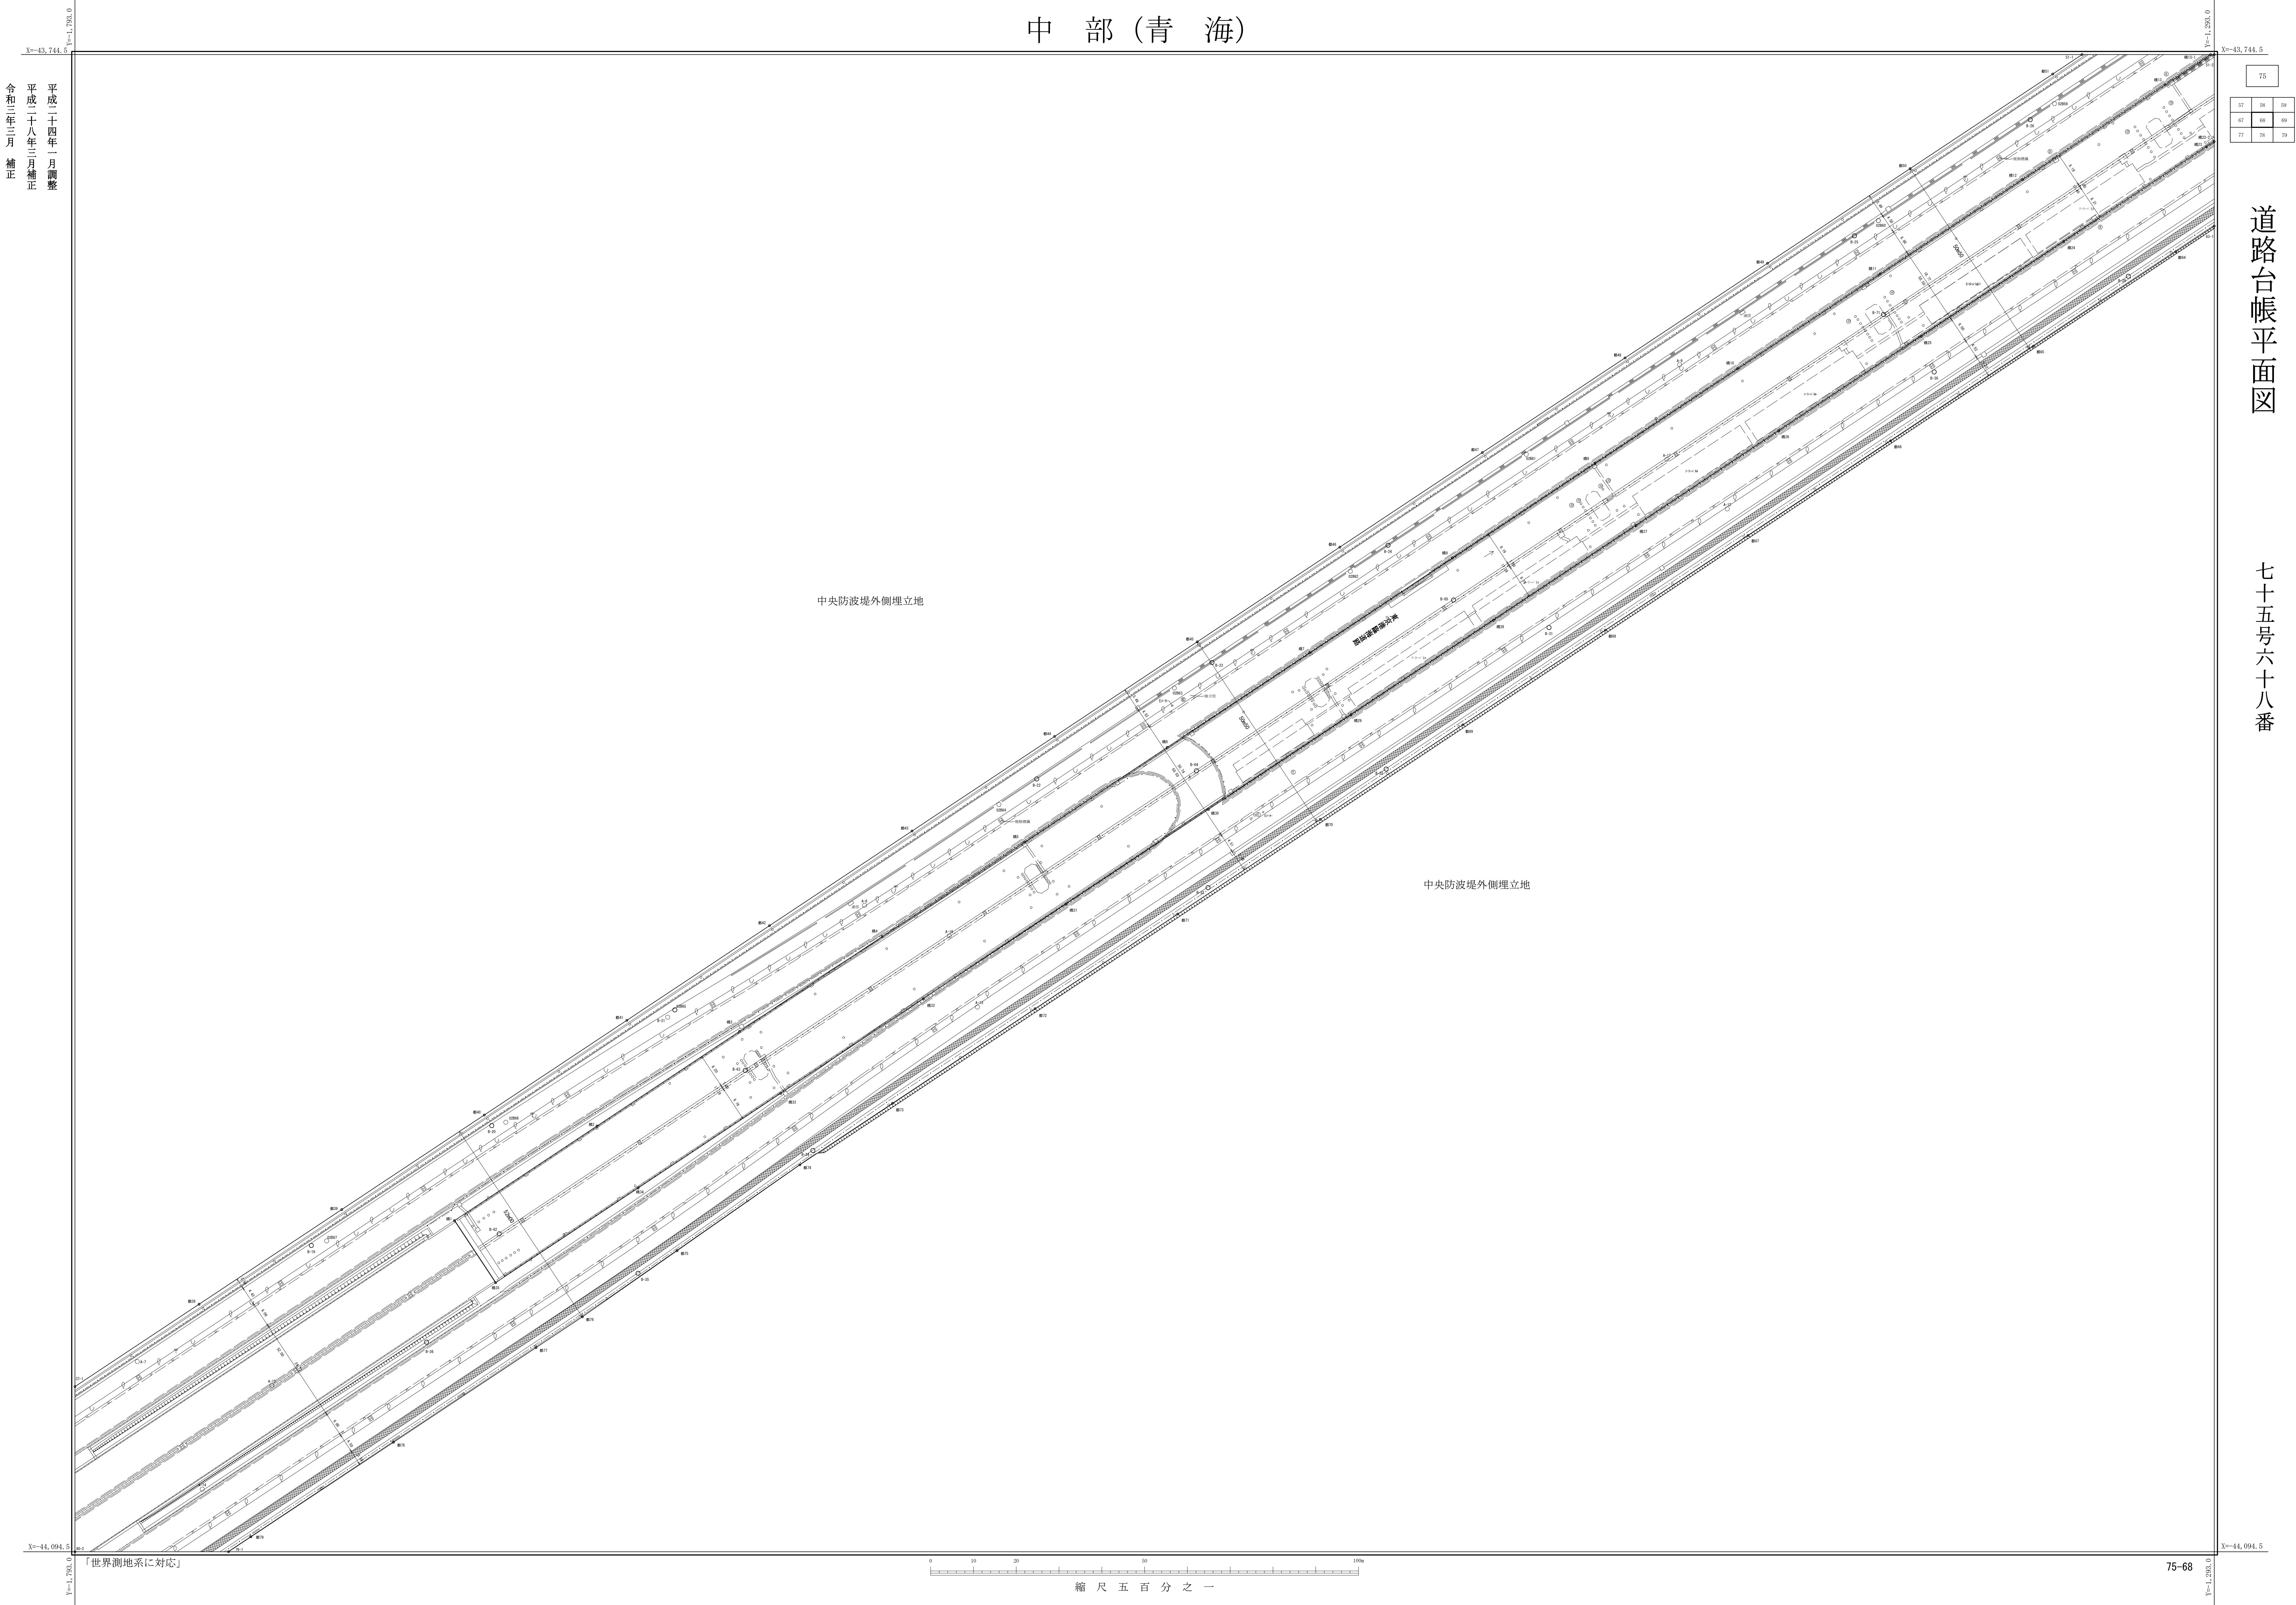

道路台帳平面図

七十五号六十八番

平成二十四年一月調整
平成二十八年三月補正
令和三年三月補正