


南部（大井埠頭）

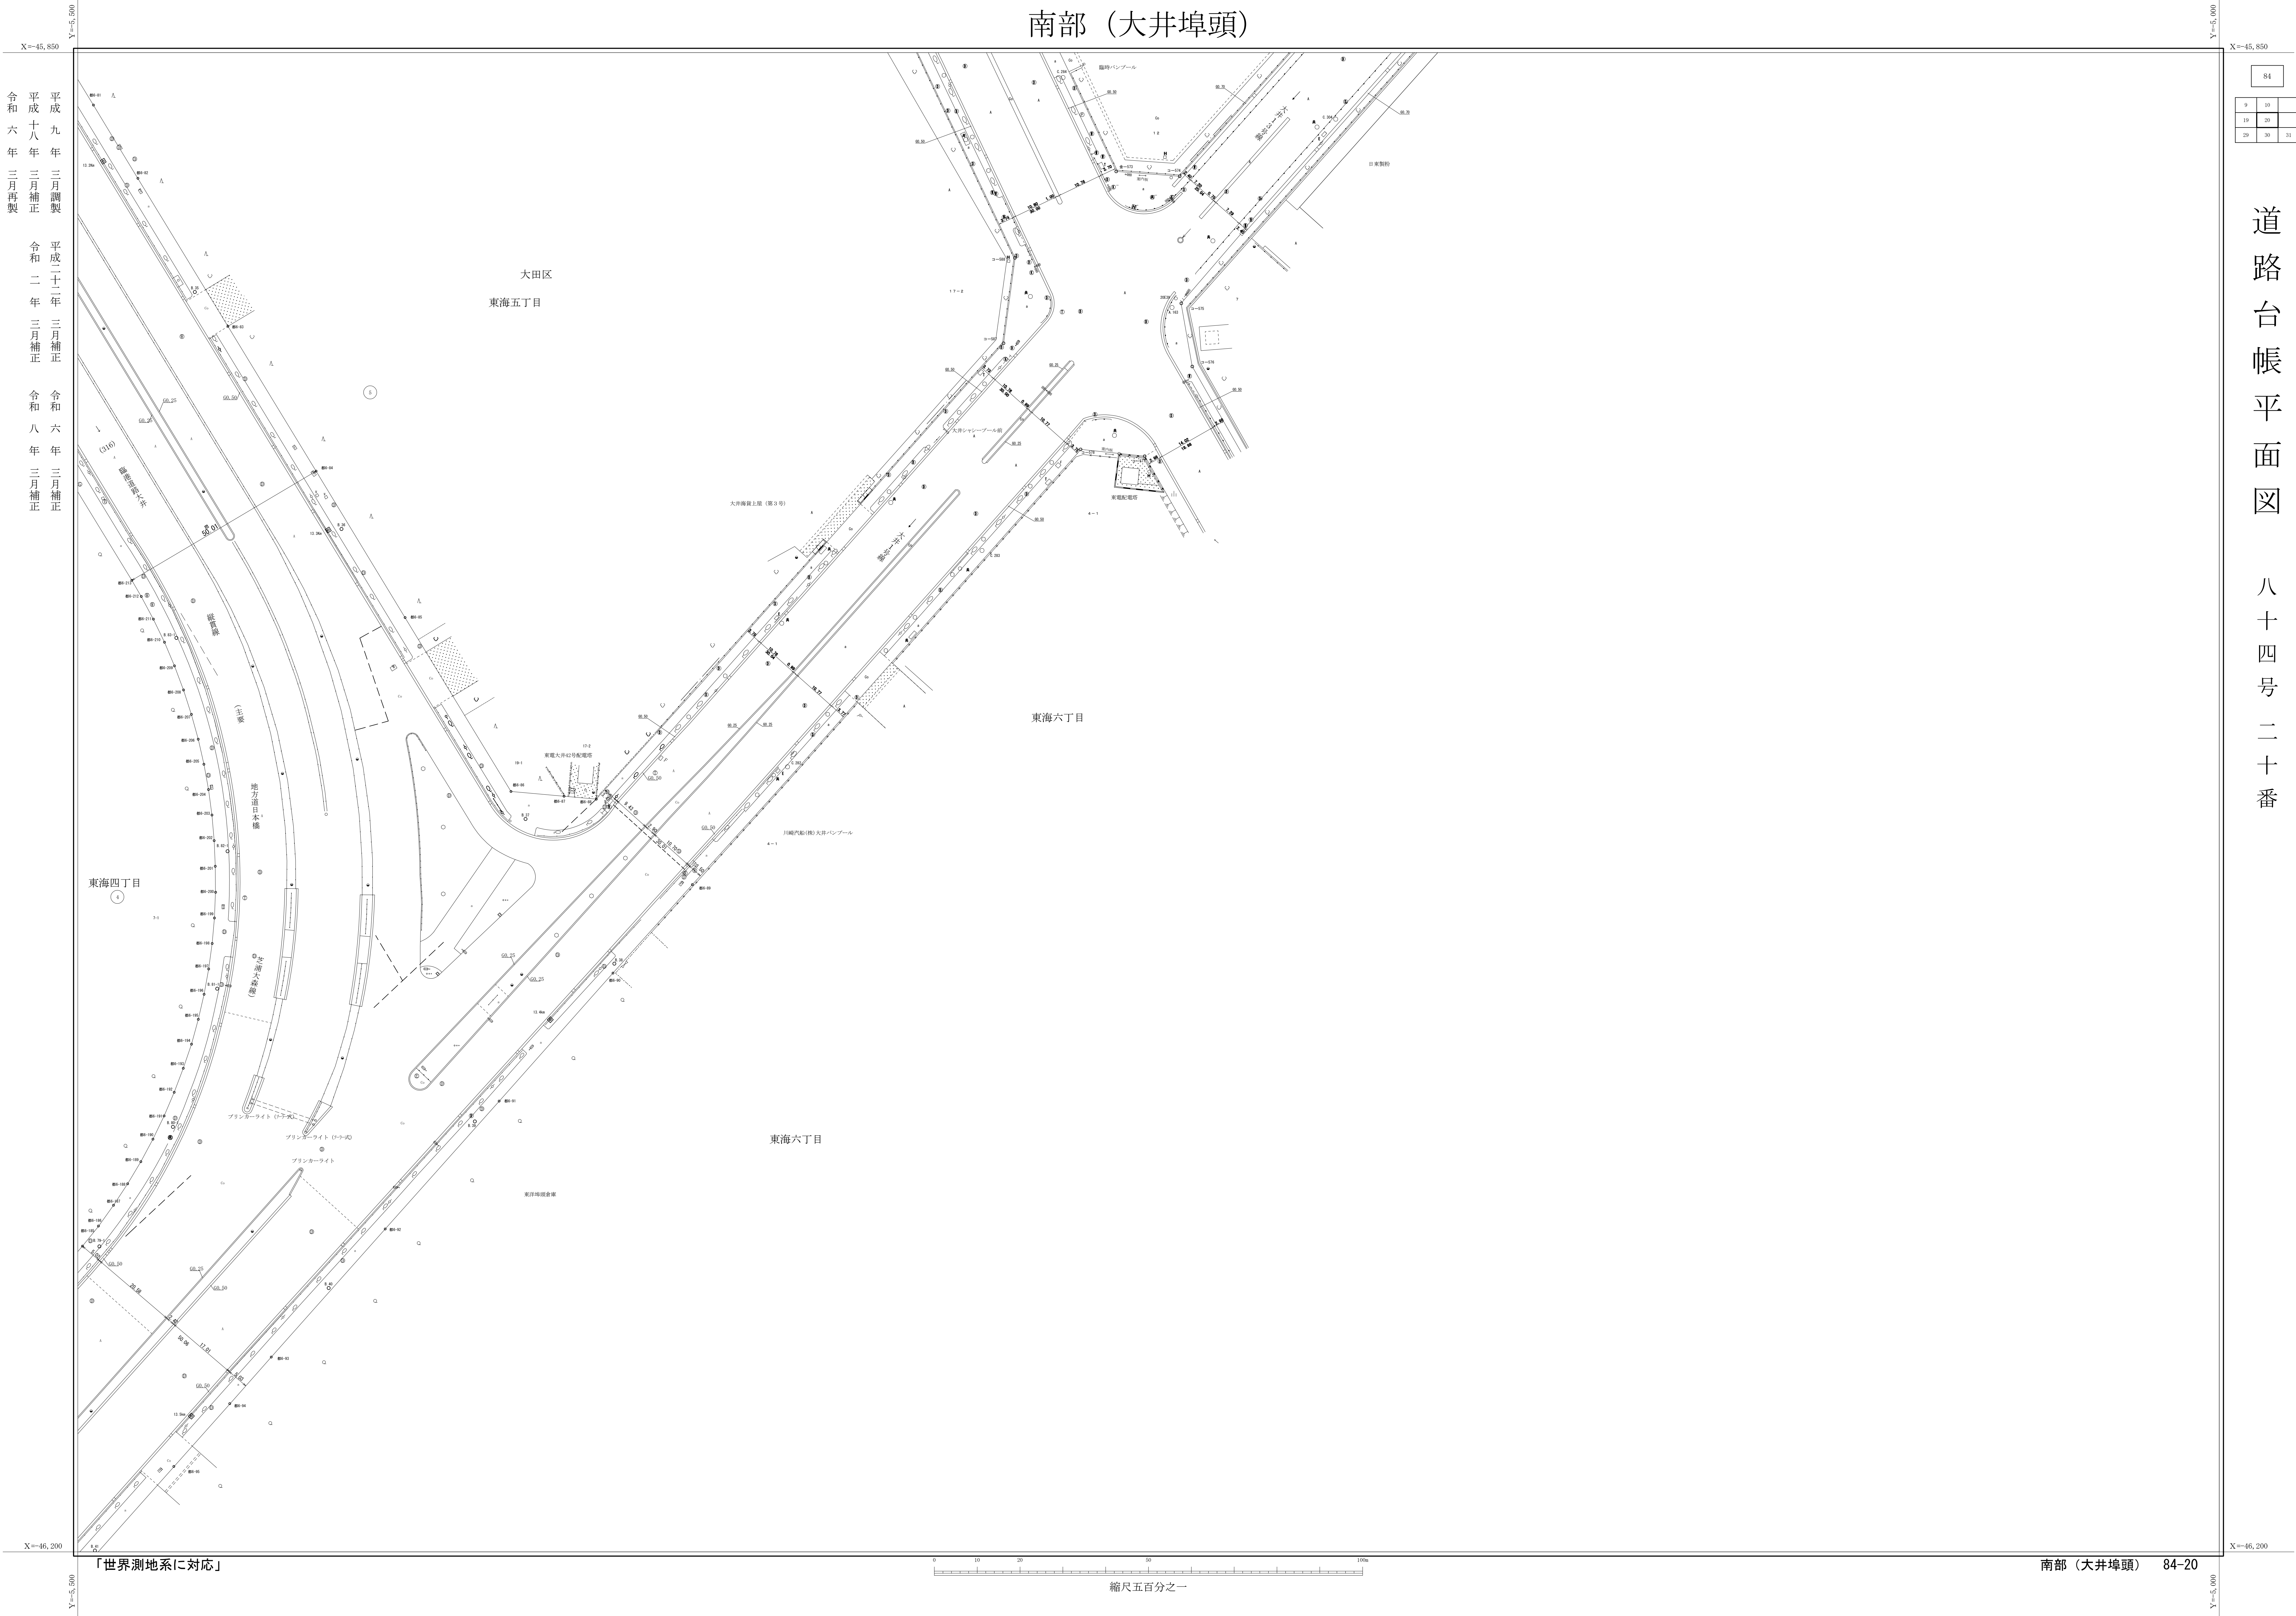

道路台帳平面図 八十四号二十番