
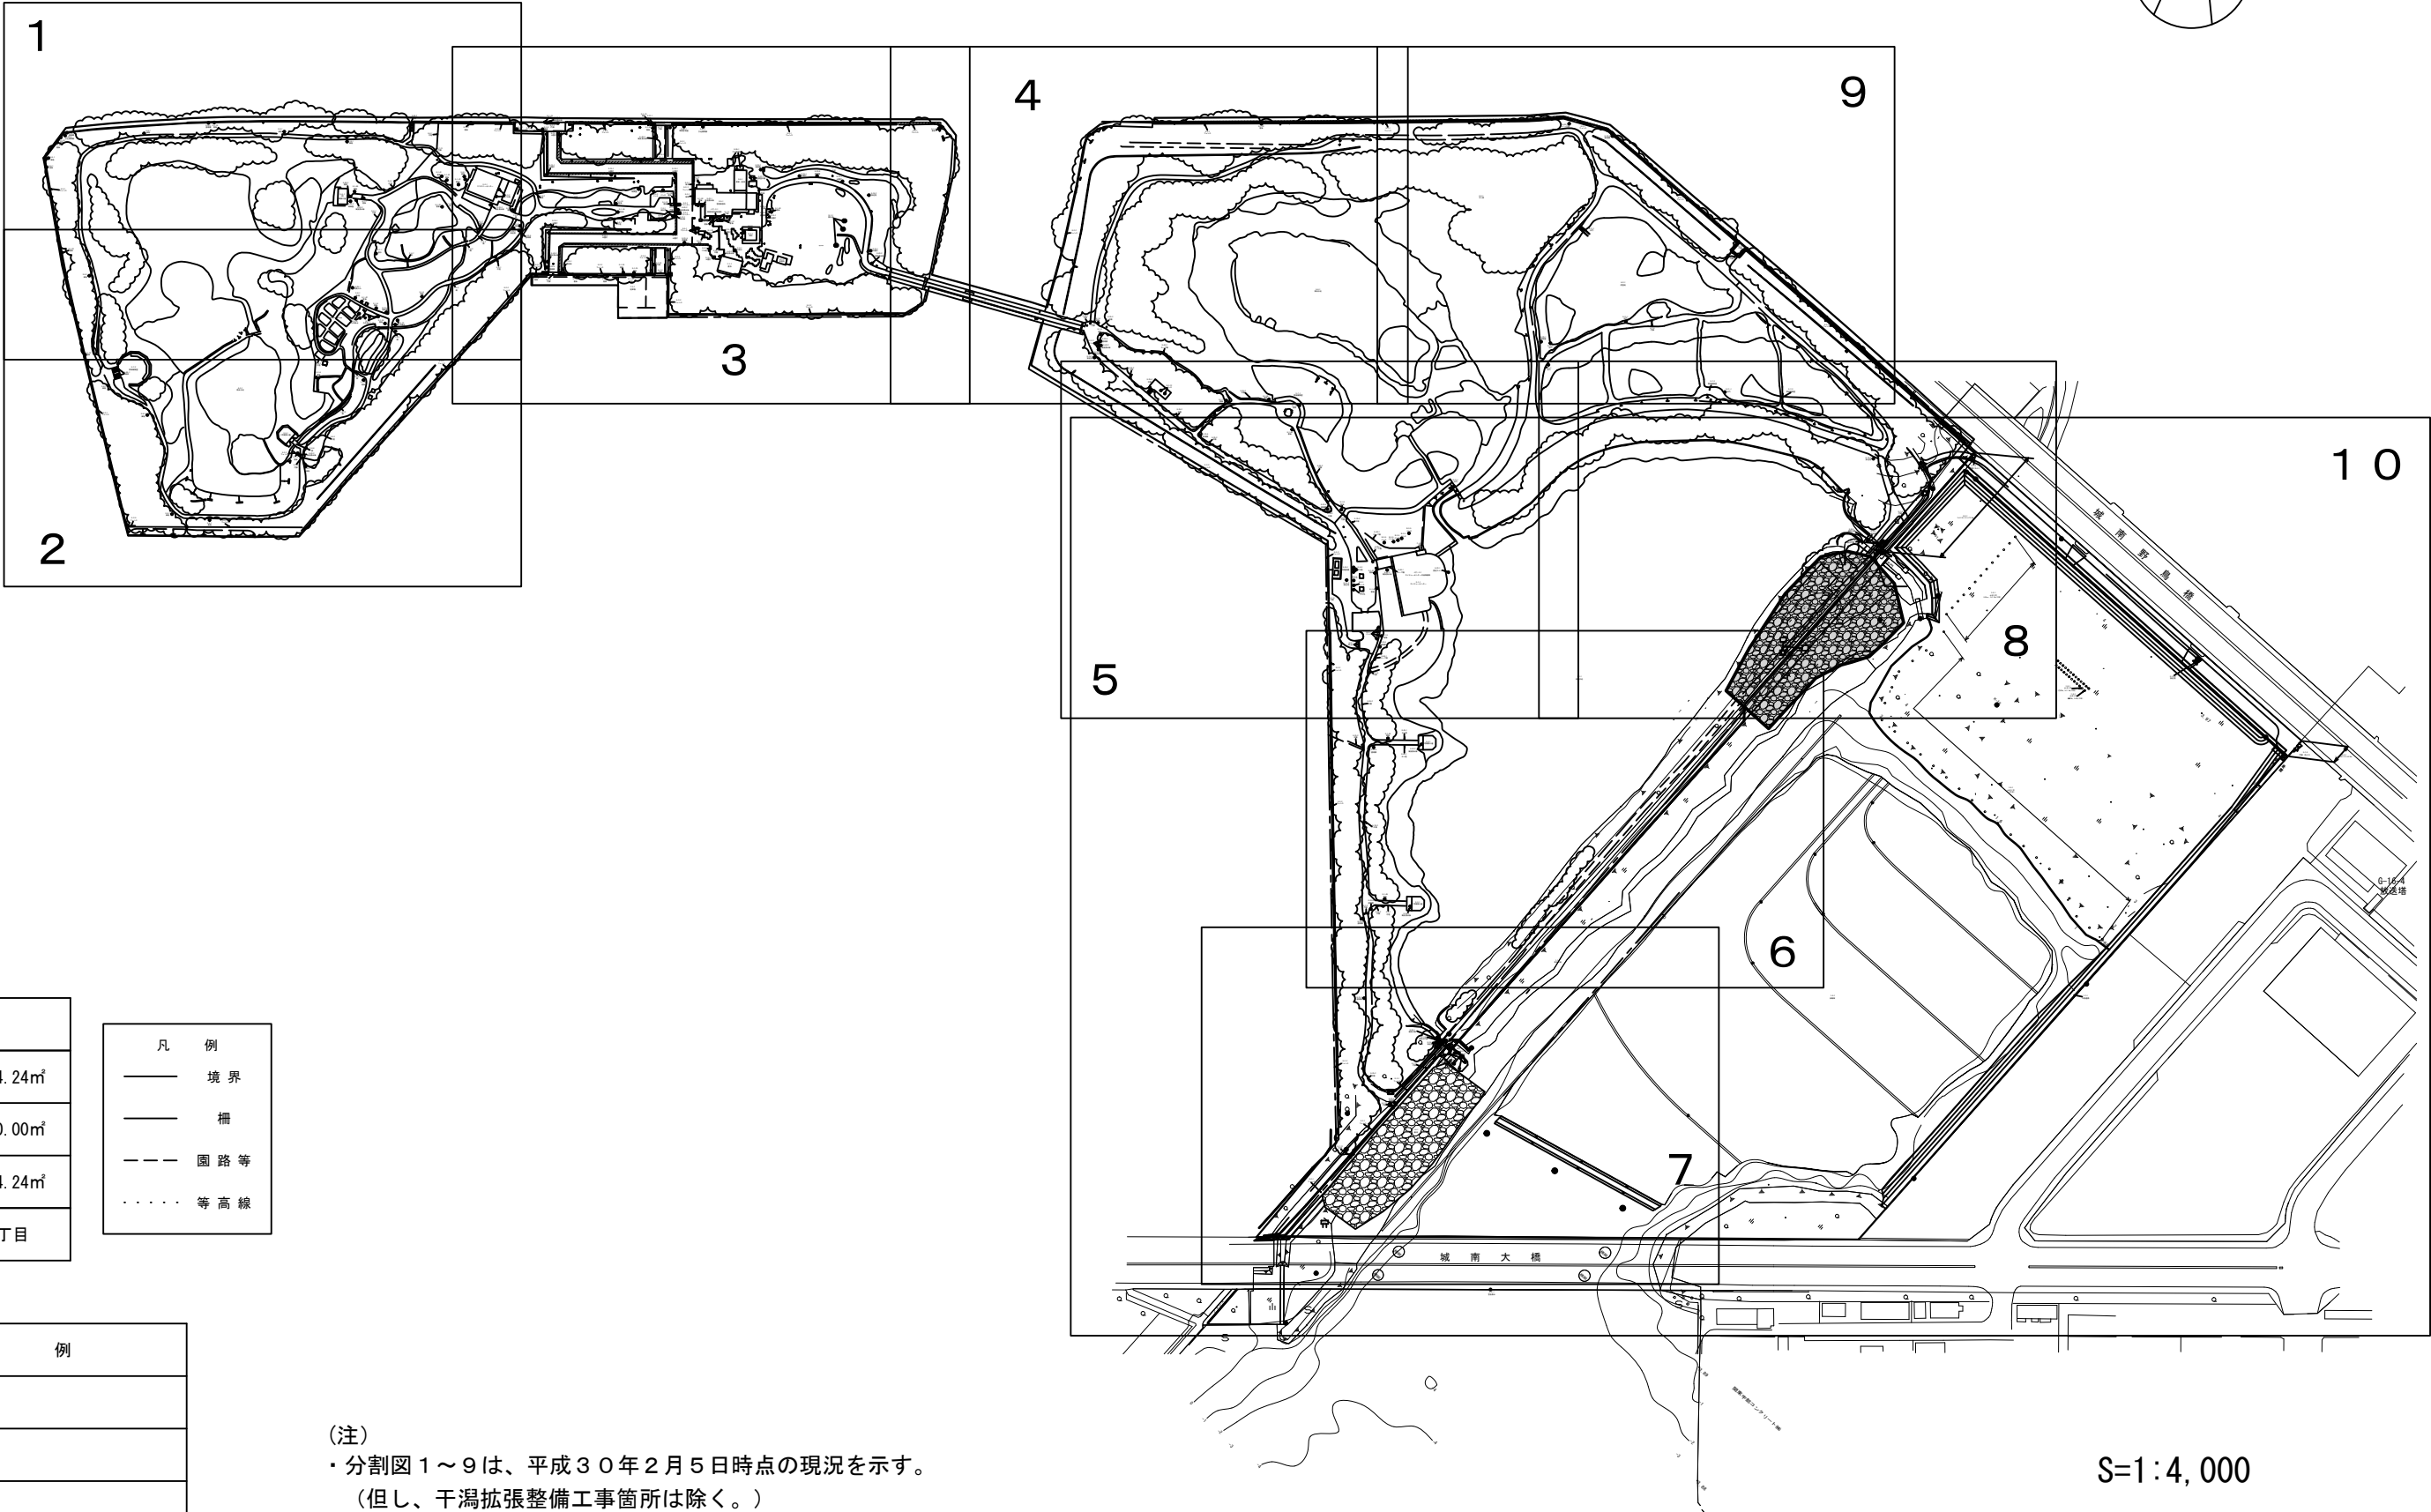


東京港野鳥公園

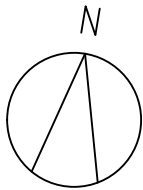

東京港野鳥公園

開園年月日	昭和53年4月1日	
開園面積	陸域	241,664.24㎡
	水域	7,200.00㎡
	計	248,864.24㎡
所在地	東京都大田区東海三丁目	


凡	例
——	境界
——	柵
- - - -	園路等
.....	等高線


凡	例
	高木及び樹林地
	低木・灌木
	芝生地
	草地



(注)
・分割図1～9は、平成30年2月5日時点の現況を示す。
（但し、干潟拡張整備工事箇所は除く。）
・分割図10は、干潟拡張工事施設計画平面図を示す。





東京港野鳥公園 2 / 10

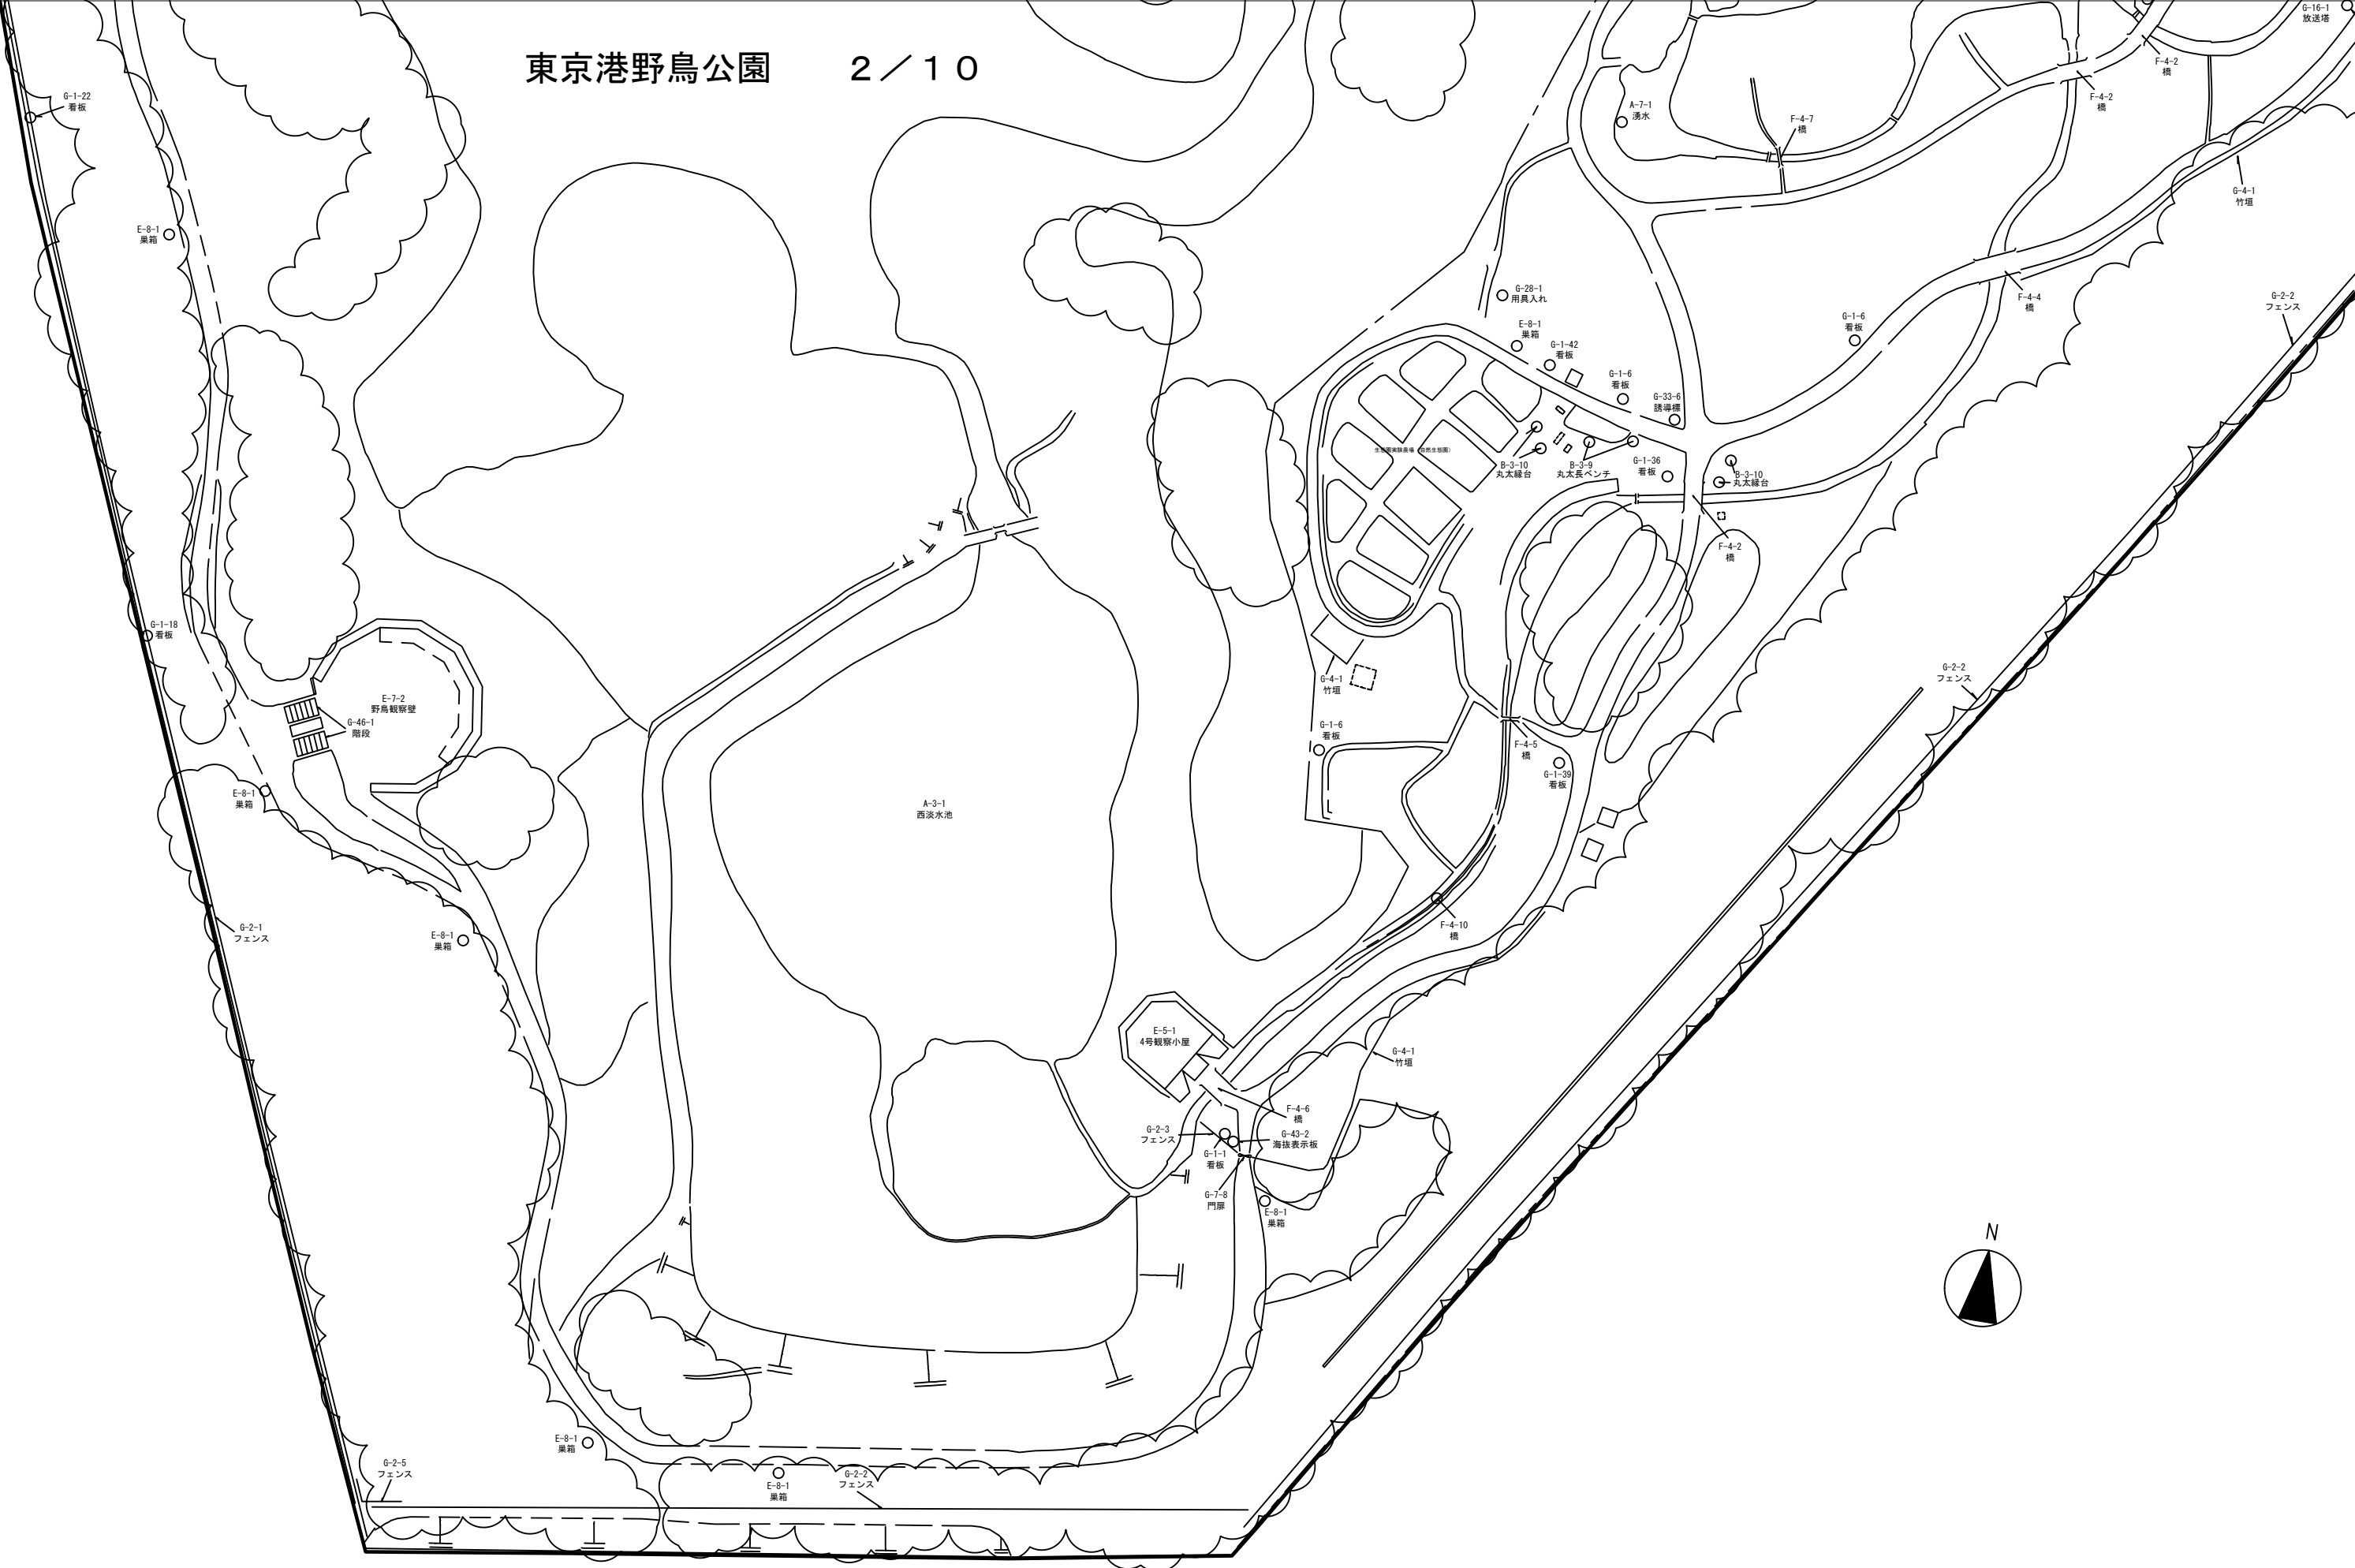

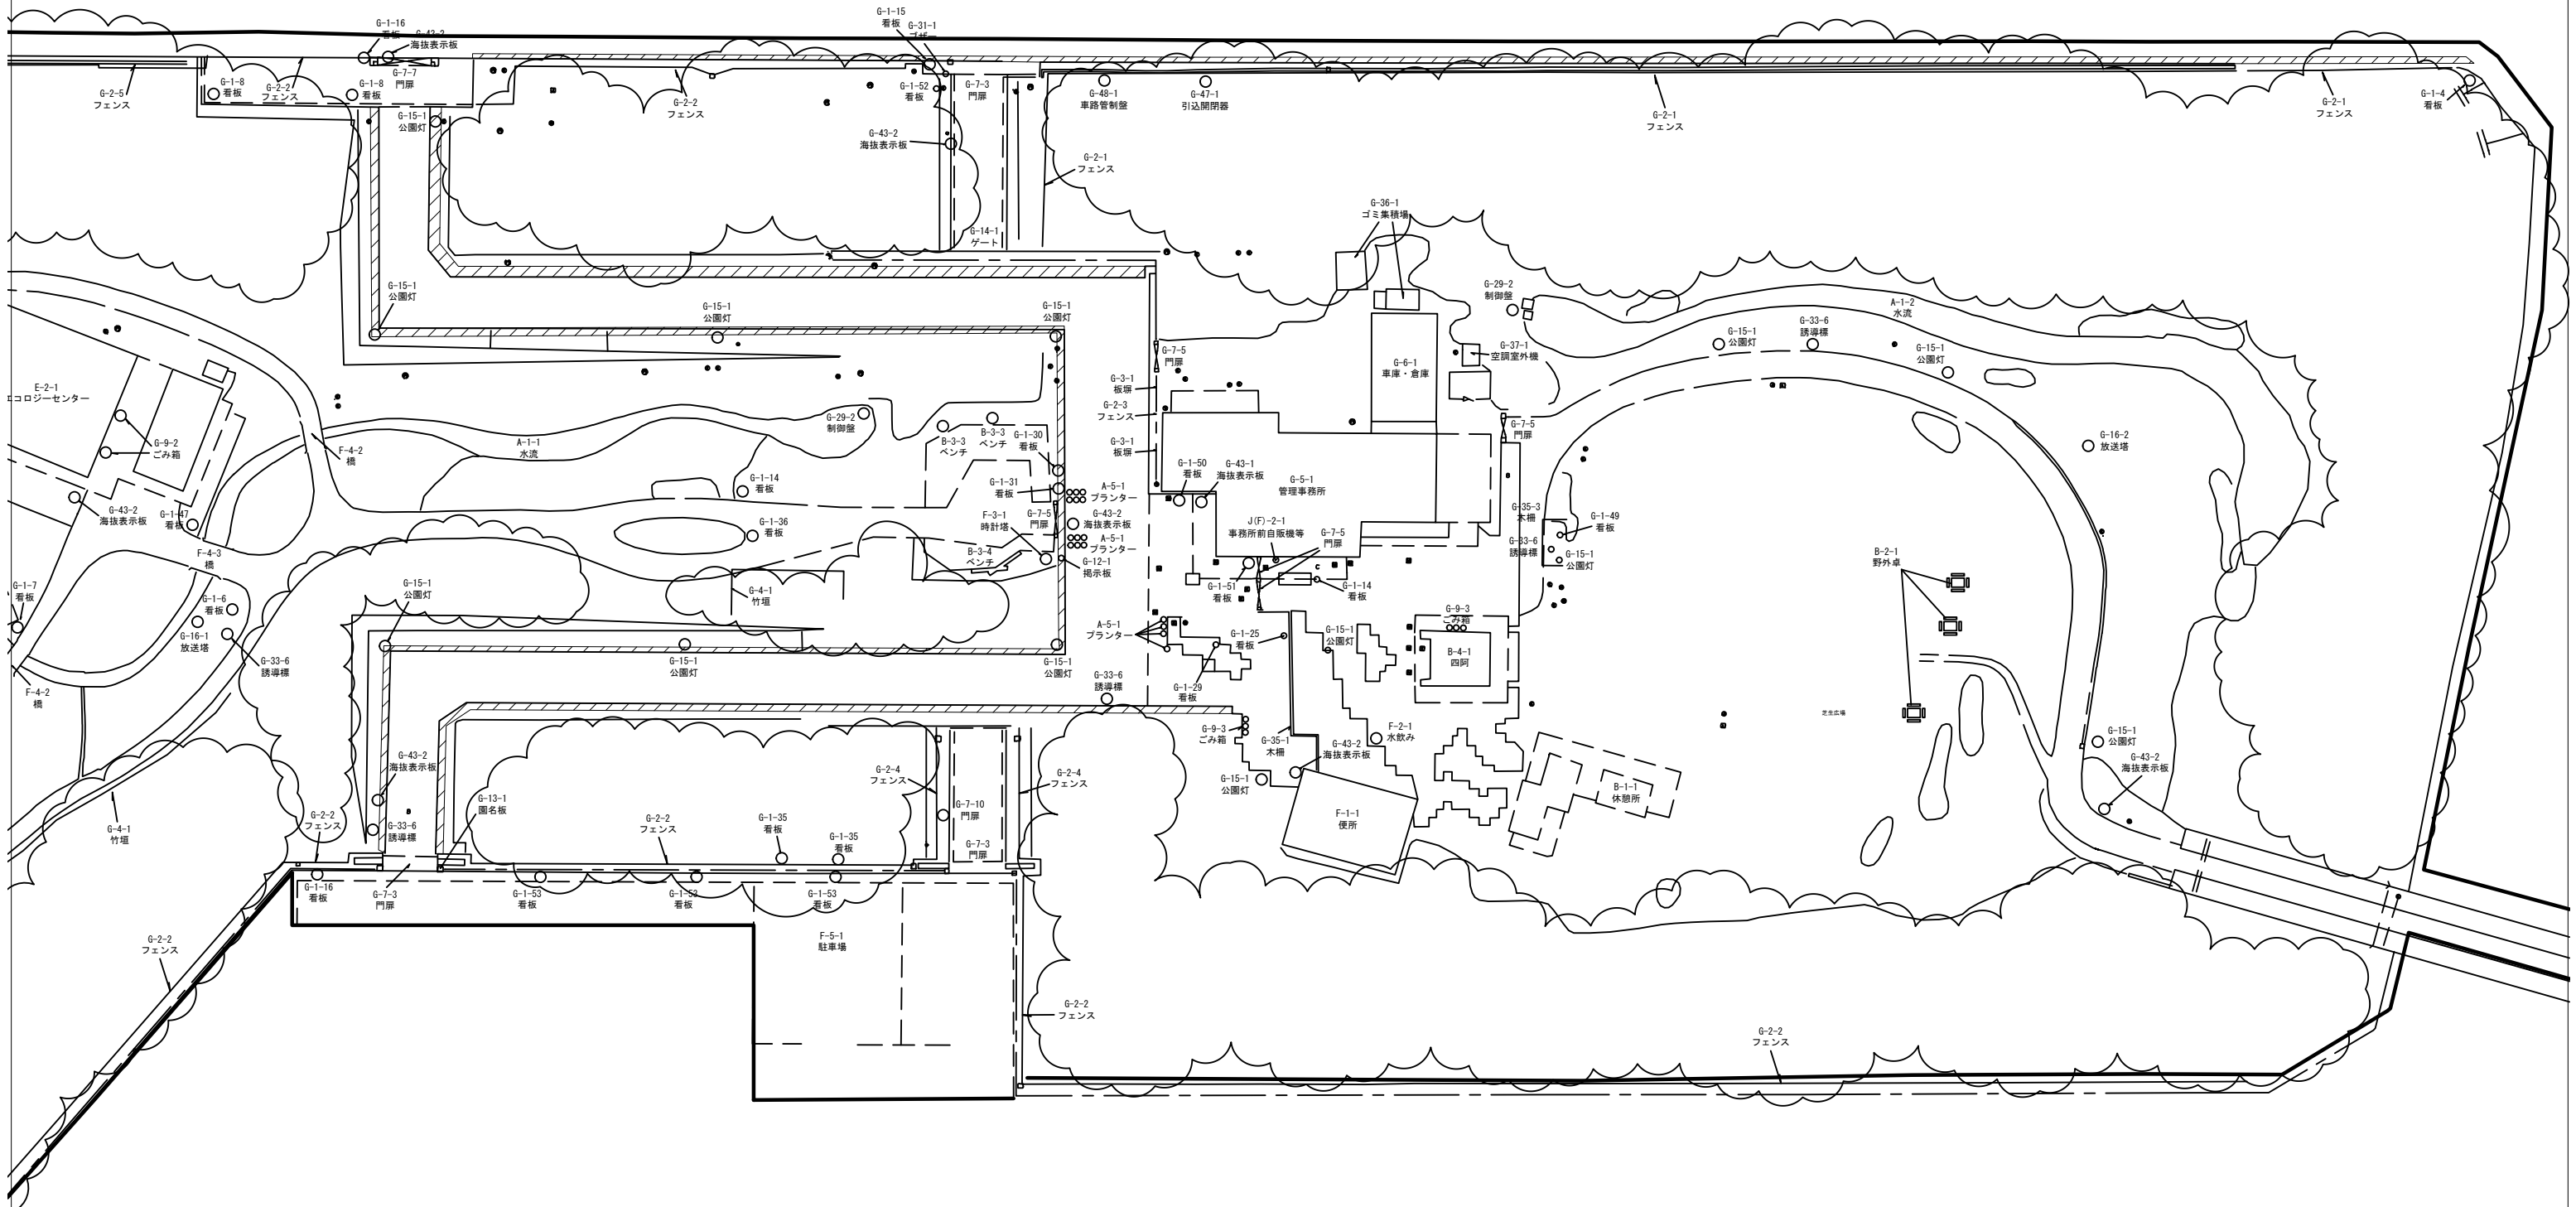

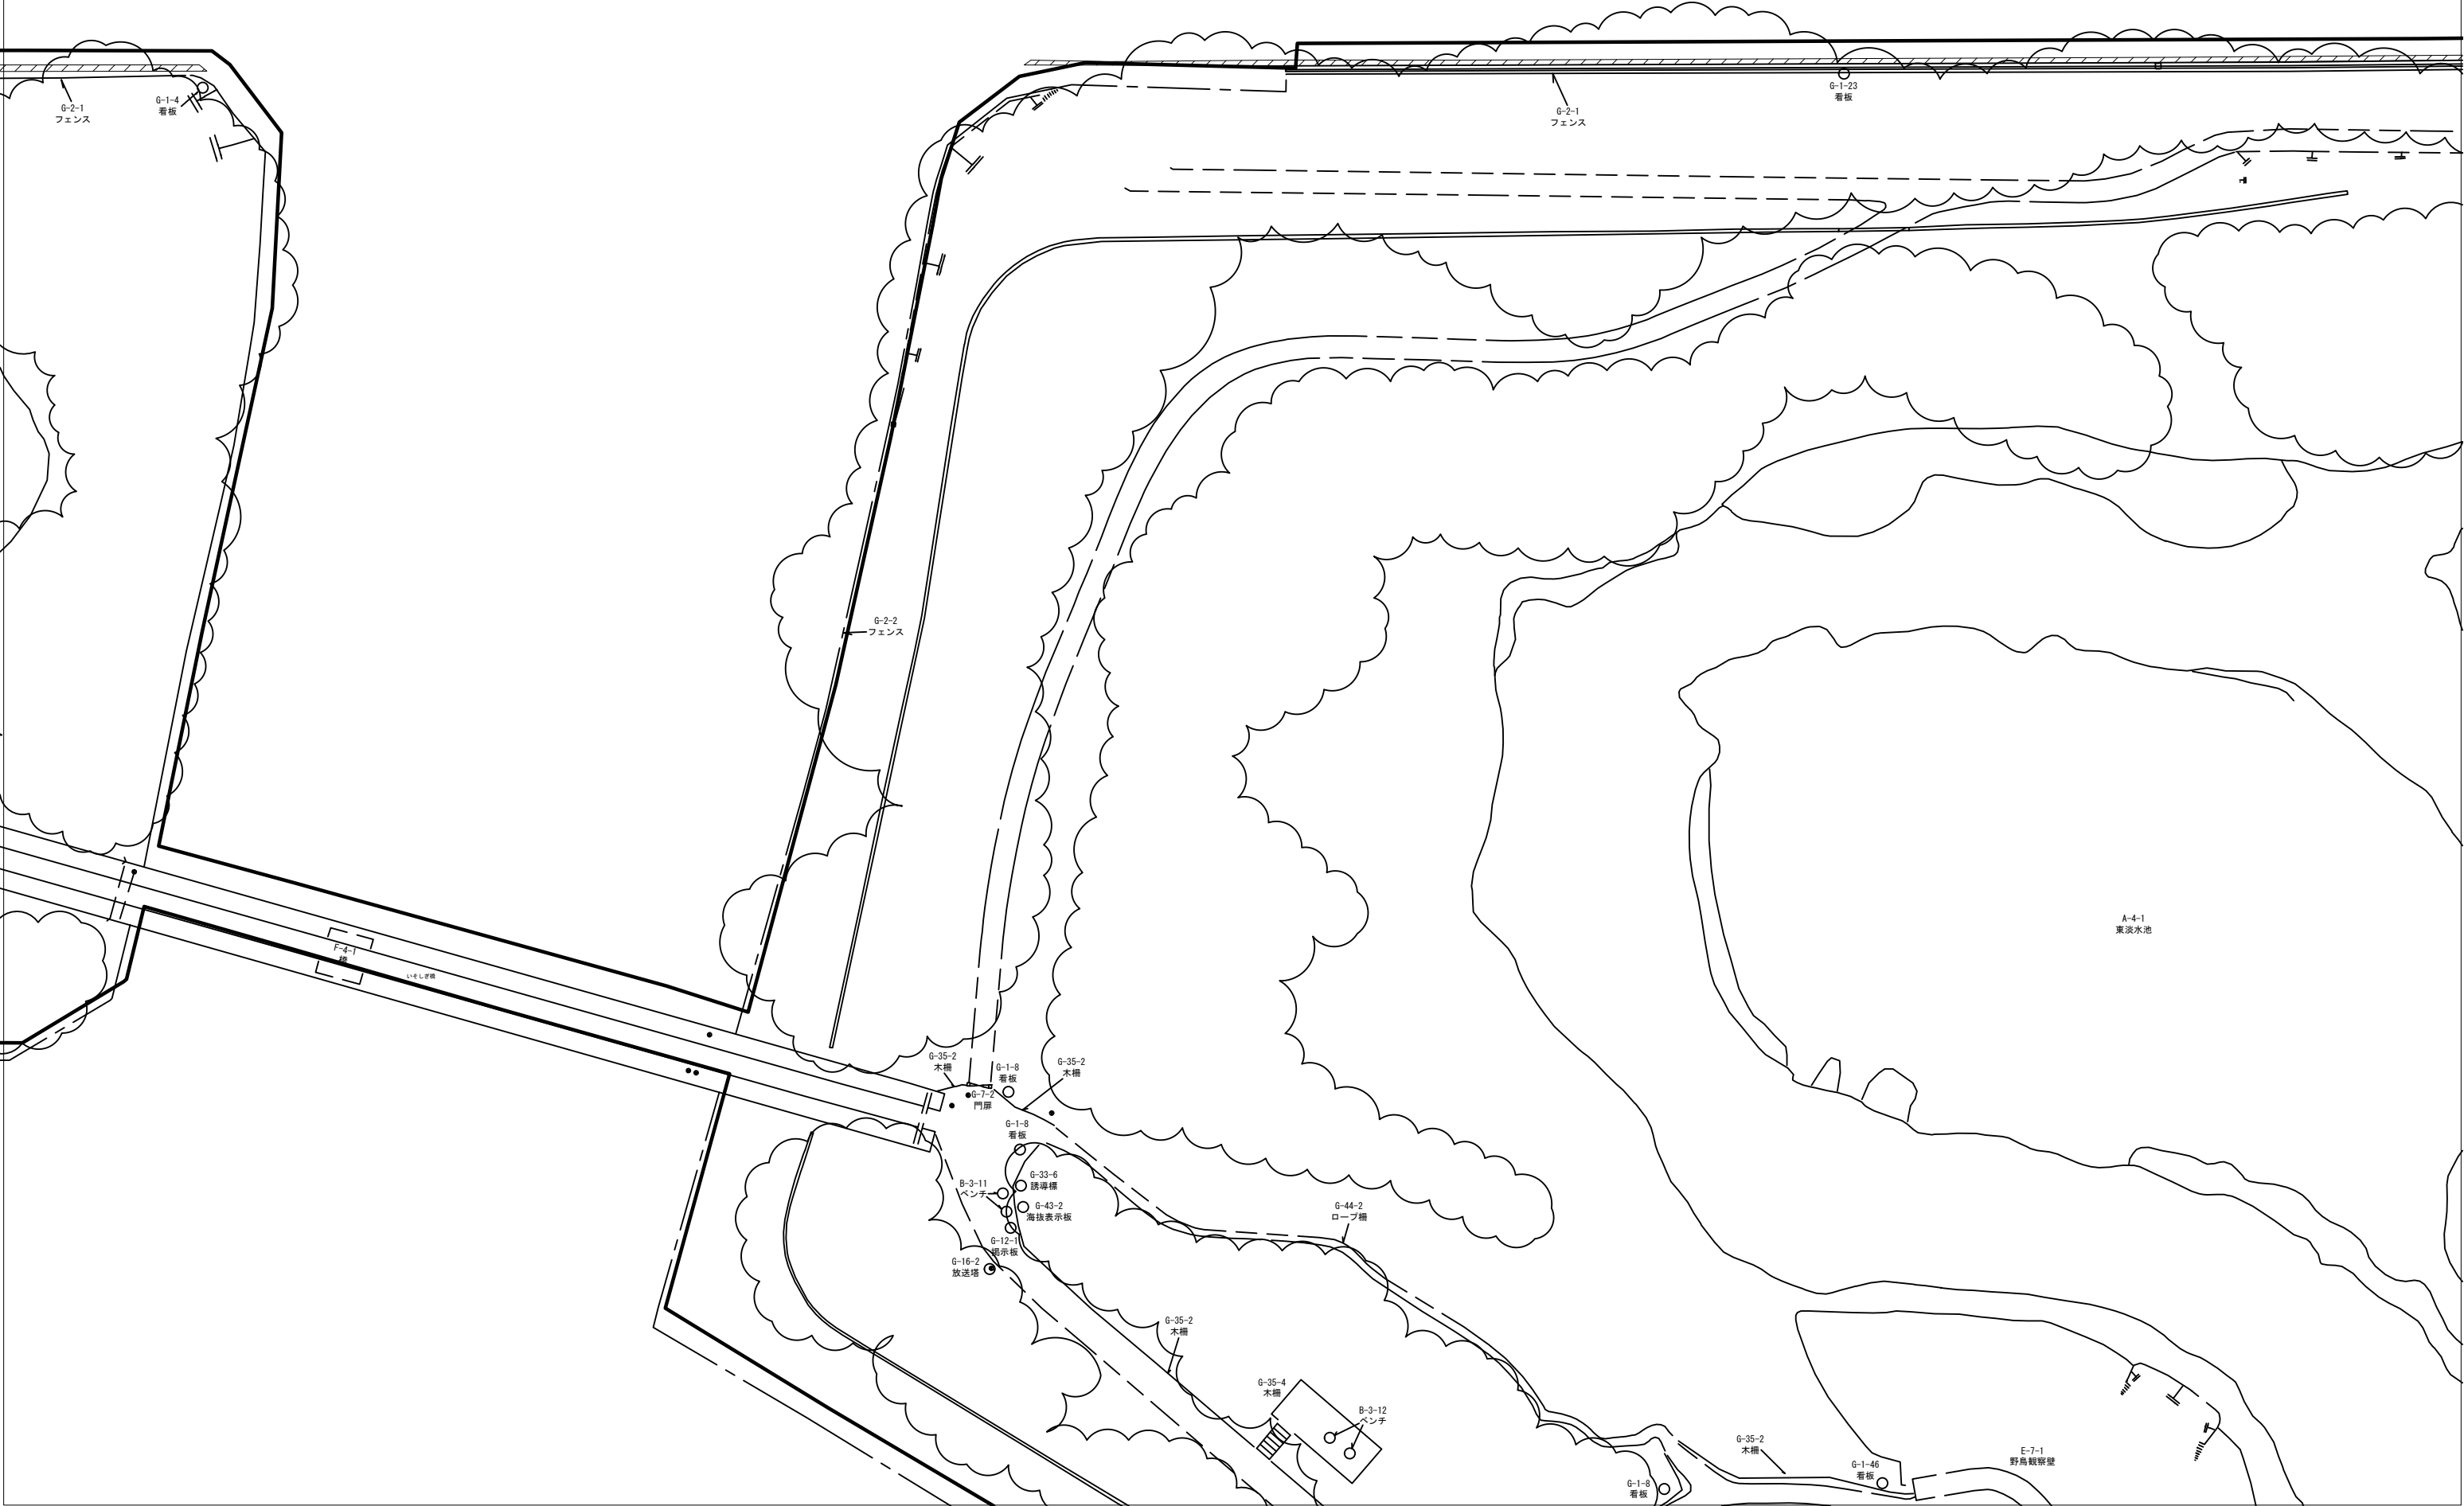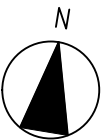

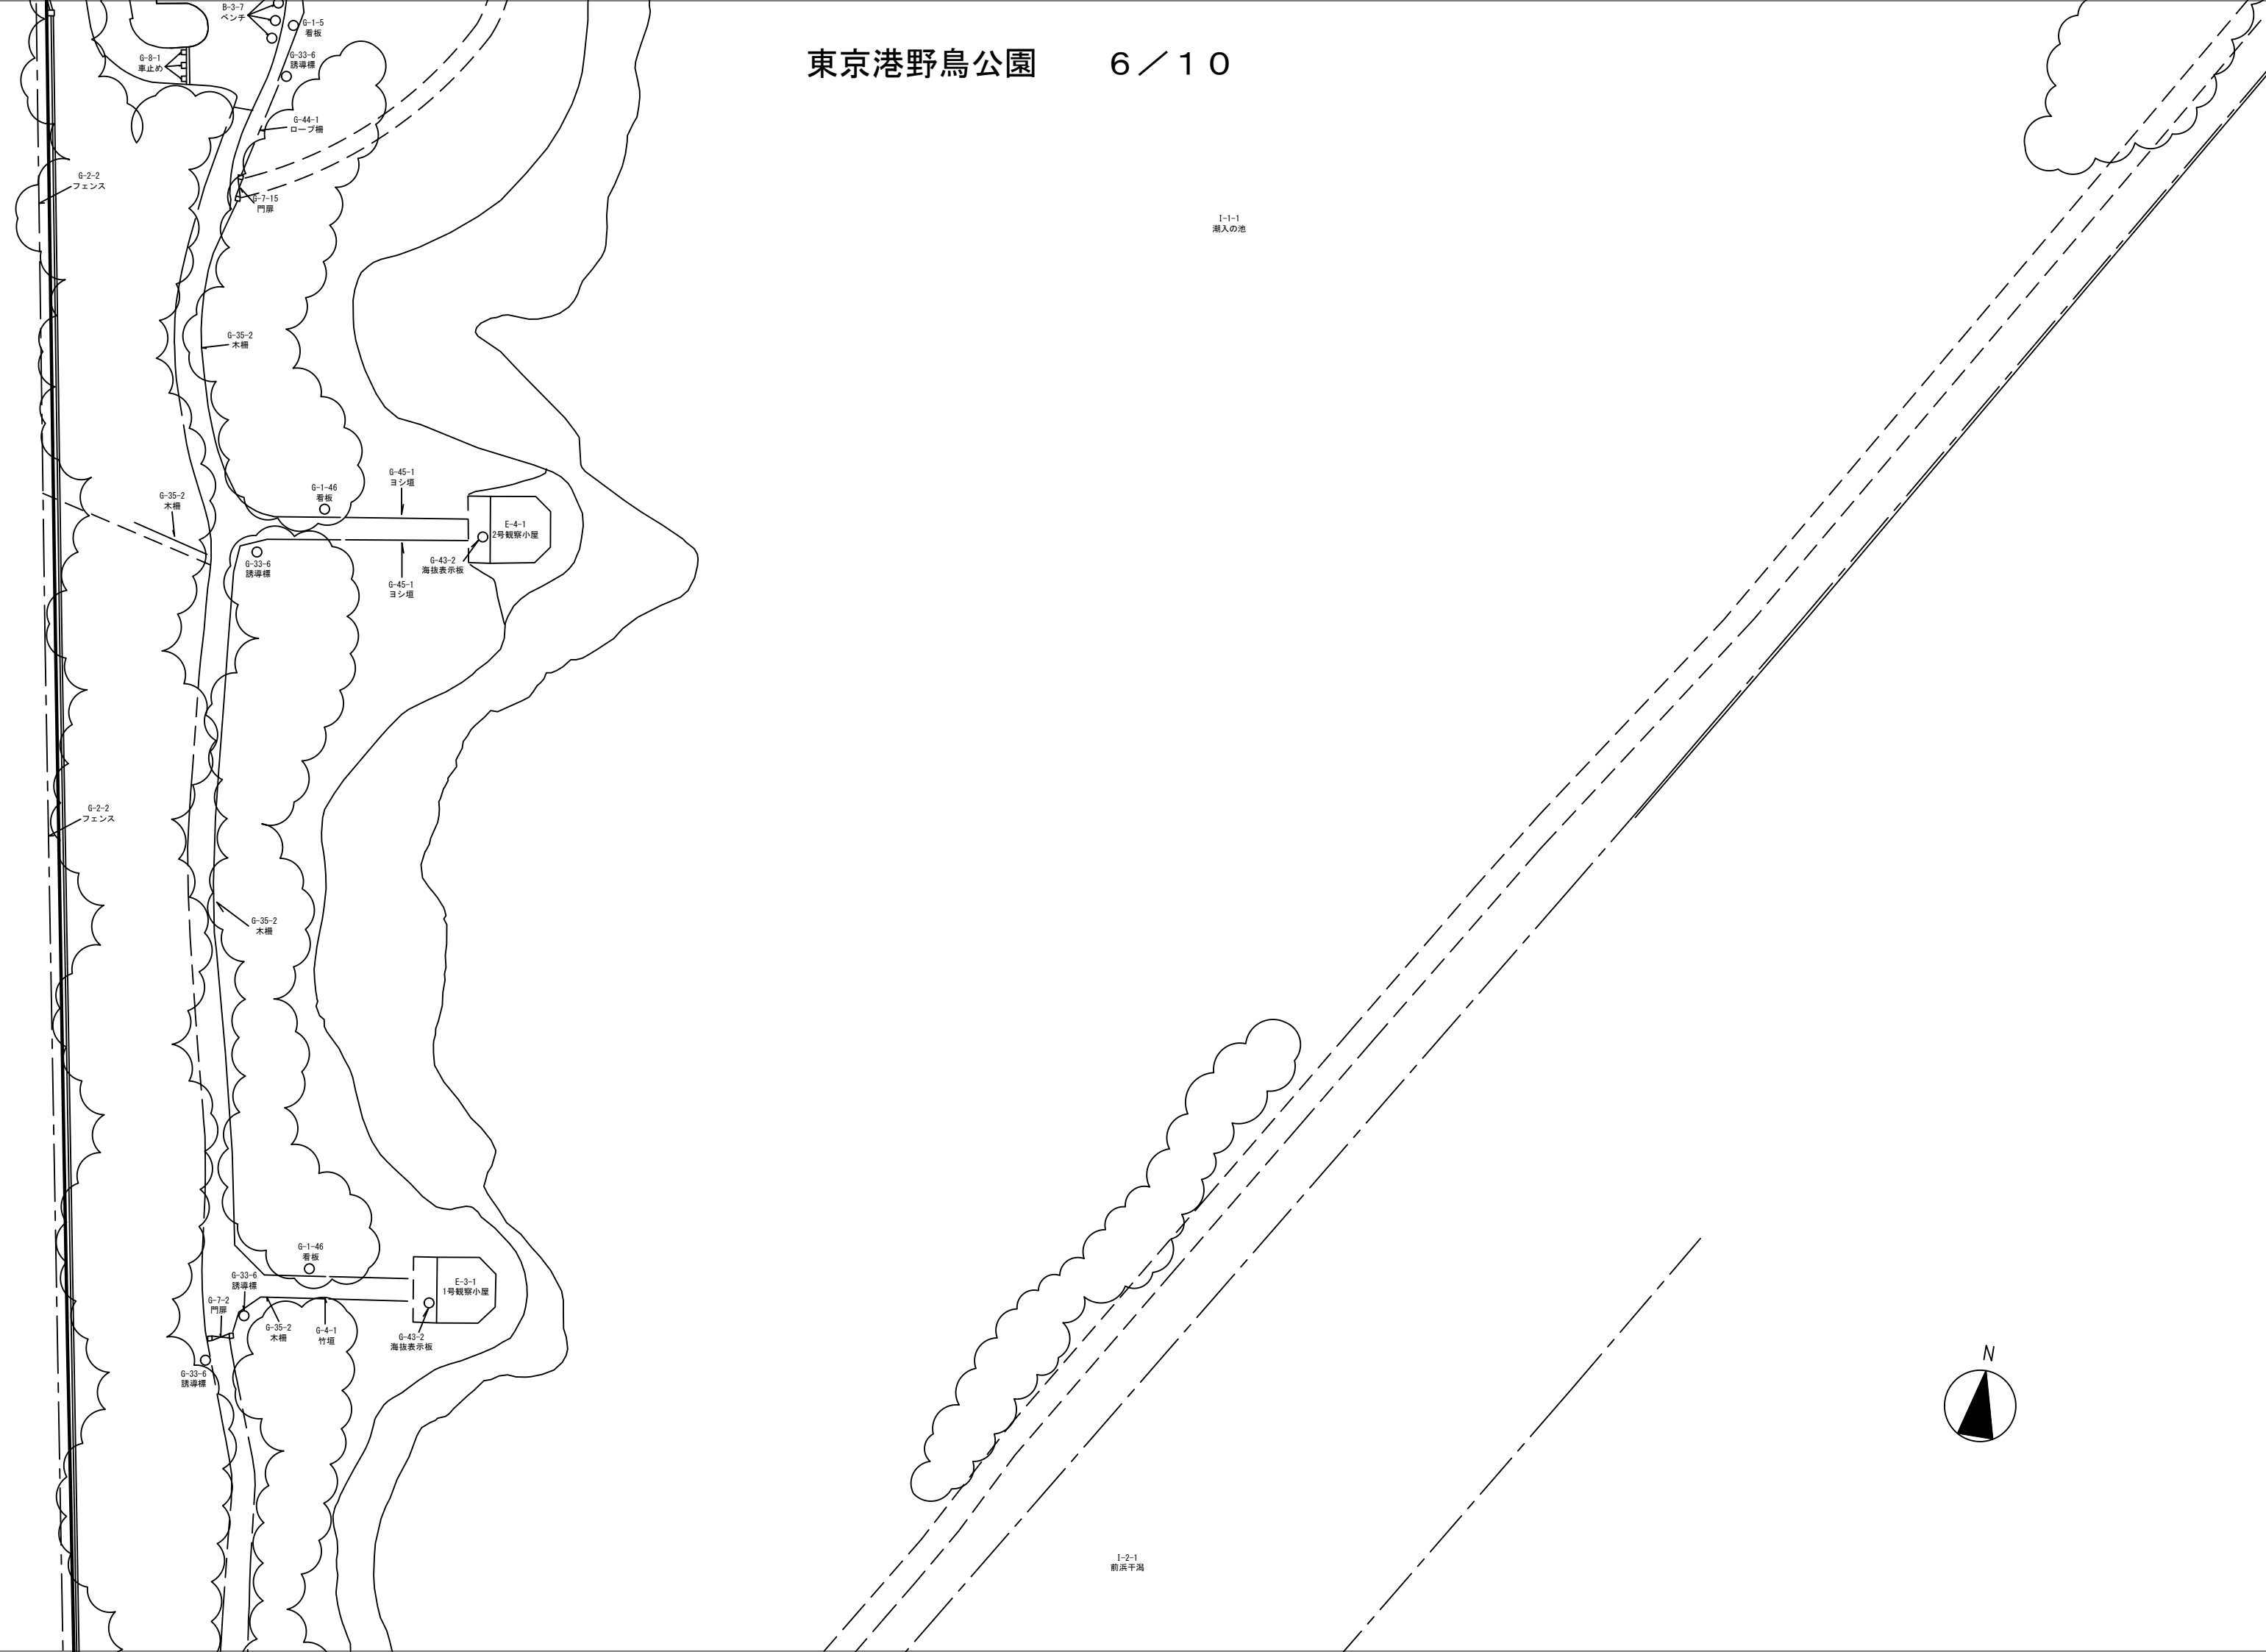

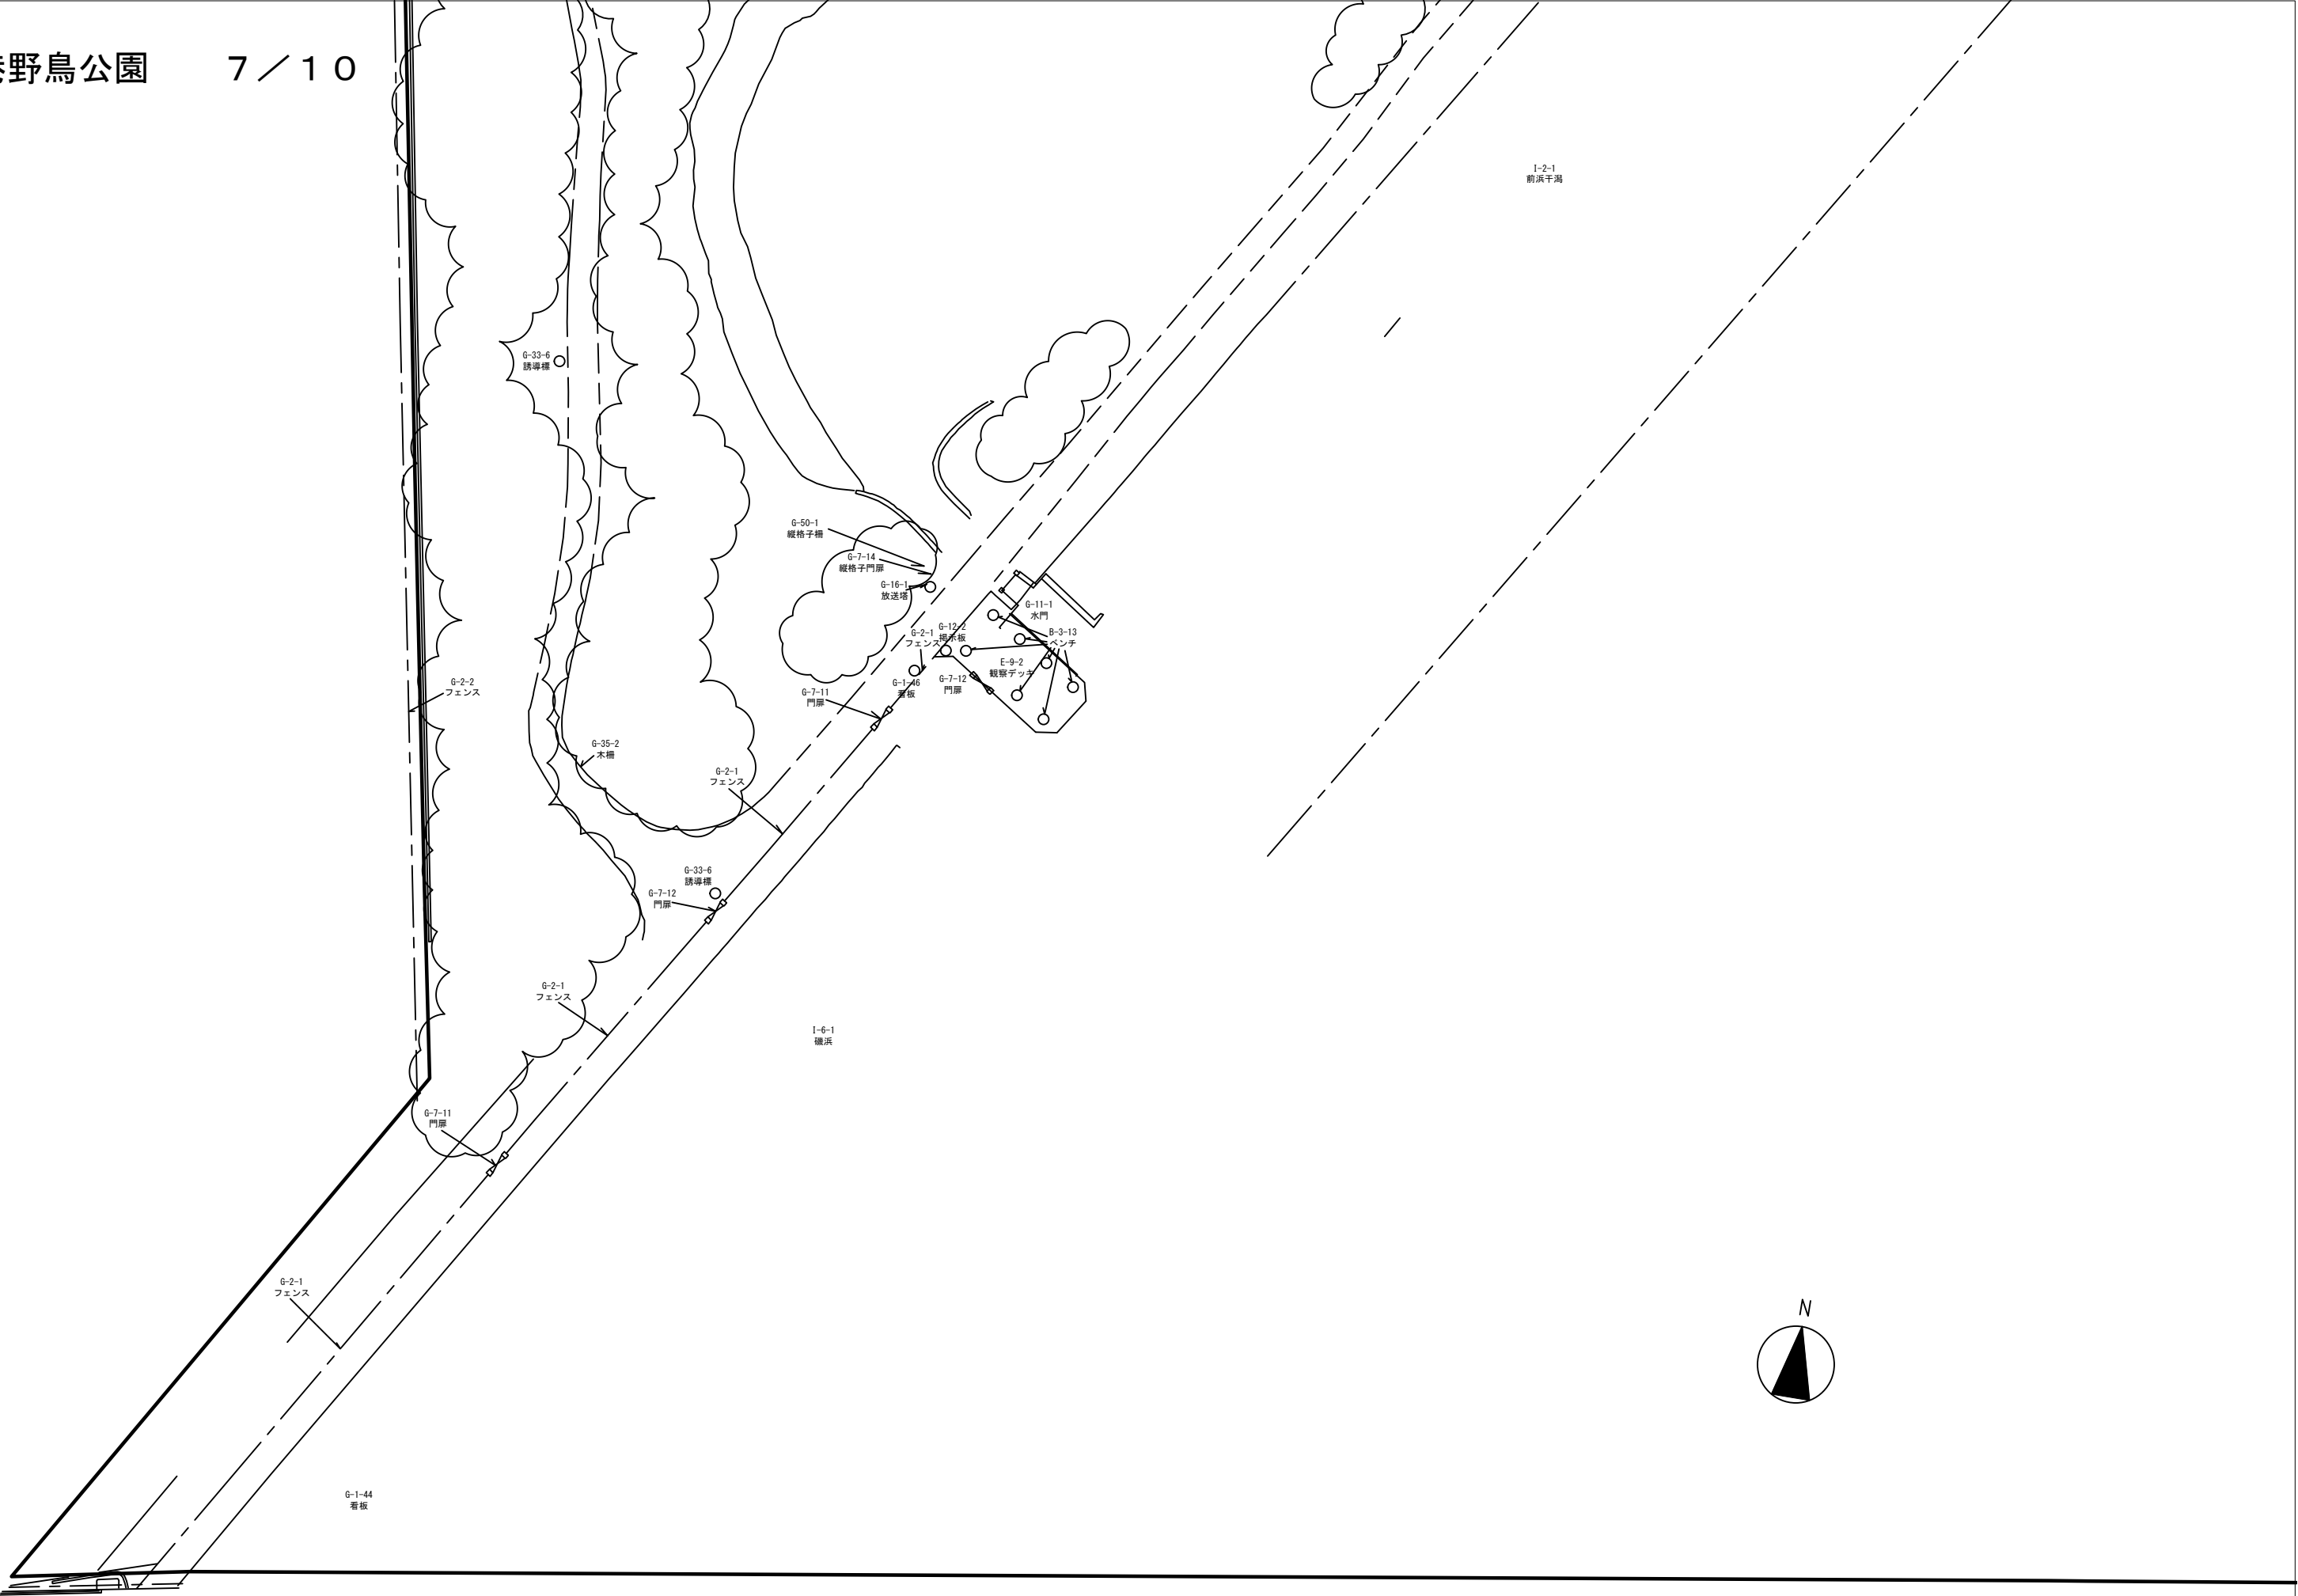



東京港野鳥公園 8 / 10

1-1-1
潮入の池

E-7-3
野鳥観察壁

G-11-1
水門

E-7-3
野鳥観察壁

G-2-1
フェンス

G-16-3
放送塔

G-2-1
フェンス

G-7-4
門扉 W=4.0

G-2-1
フェンス H=1.8 L=72.8m

G-50-1
縦格子柵

G-16-1
放送塔

G-7-14
縦格子門扉 W=3.0

G-11-1
水門

G-7-4
門扉

1-5-1
砂礫地

1-8-1
止まり木
(@5m、h=1.5m、13本)



